

पाणि पाणिनि संस्कृत एवं वैदिक विश्वविद्यालय, उज्जैन



प्रमाण रोड,
उज्जैन (म.प्र.) - 456010
टूर्साप- (0734) 2524845 (कार्या.)
फैक्स - (0734) 2524845
E-mail- rogpsvvmp@rediffmail.com
Website- www.mpsvvujain.org

महर्षि पाणिनि संस्कृत एवं वैदिक विश्वविद्यालय, अधिनियम की धारा 17(1) के प्रावधान के अन्तर्गत गठित भदन समिति की दिनांक 14 अगस्त, 2019 को अपाराह्न 03:30 बजे विश्वविद्यालय कार्यालय (पतंजली भवन-कुलपति कक्ष) में आयोजित बैठक का कार्य विवरण।

-: उपस्थिति :-

- १. डॉ. पंकज.ए.ल. जानी
कुलपति, महर्षि पाणिनि संस्कृत एवं वैदिक विश्वविद्यालय, उज्जैन म.प्र. - अध्यक्ष
- २. श्री आर.के.जैन,
अधीक्षण यंत्री, लोक निर्माण विभाग, उज्जैन - पदेन सदस्य
- ३. श्री पी.सी.यादव
स्थान.यंत्री,, नगर पालिक निगम, उज्जैन
(कार्यपालन यंत्री, नगर पालिक निगम, उज्जैन के प्रतिनिधि) - पदेन सदस्य
- ४. श्री ए.एस. खान,
दिभागाध्यक्ष, स्थिविल इंजीनियर विभाग,
शासकीय अभियांत्रिक महाविद्यालय, उज्जैन म.प्र. - पदेन सदस्य
- ५. श्री भरत बैरागी,
(विश्वविद्यालय की कार्य परिषद की ओर से मनोनीत सदस्य)
१७. यशोदा चिहार, चिन्मूर्ति नगर, साक्षी पेट्रोल पंप के सामने, रतलाम म.प्र. - सदस्य
- ६. श्री अखिलेश श्रीवास्तव,
इलंबदीकल इंजीनियर
(विश्वविद्यालय की कार्य परिषद की ओर से मनोनीत सदस्य)
सी - 12/44, क्रष्णनगर, उज्जैन म.प्र. - सदस्य
- ७. डॉ. एच.एस.गेहलोत
वित्ताधिकारी, महर्षि पाणिनि संस्कृत एवं वैदिक विश्वविद्यालय, उज्जैन म.प्र. - पदेन सदस्य
- ८. डॉ. ए.ल.एस. सोलंकी,
कुलसचिव, महर्षि पाणिनि संस्कृत एवं वैदिक विश्वविद्यालय, उज्जैन म.प्र. - सदस्य सचिव

--00--

बैठक में विश्वविद्यालय के उपकुलपति प्रो. मनमोहन उपाध्याय को विशेष आमन्त्रित सदस्य रूप में आमन्त्रित किया गया। बैठक के प्रारंभ में कुलपतिजी द्वारा भवन समिति के उपस्थिति जौन सदस्यों का स्वागत एवं अभिनन्दन किया गया। रवागतीपरान्त बैठक की कार्यवाही प्रारम्भ हुई।

विषय क्रमांक - १
टीप :-

विश्वविद्यालय परिसर रिश्ते मंदिर का जीर्णदार पर विचार।
विश्वविद्यालय परिसर की स्थापना के समय से ही एक शिव मन्दिर

८४

निर्णय :
रथापित है। मन्दिर अत्यन्त जीर्ण-शीर्ण रिथति में है। यदि मन्दिर का जीर्णोद्धार एवं उसके आस-पास जबूतरा निर्माण किया जाता है तो उसका उपयोग कार्म-काण्ड एवं पौरोहित्य डिप्लोमा के प्रायोगिक विधि के लिये किया जा सकेगा।

विचारोपरान्त निर्णय लिया गया कि एक लाख रु. तक की सीमा में मन्दिर का जीर्णोद्धार कराया जाए।

विषय क्रमांक - 2 :

लघु सुधार एवं मरम्मत कार्य पर विचार।

विश्वविद्यालय परिसर में स्थित सी.सी.रोड़, डिवाईडर, ब्रिक्स, टाईल्स एवं पेवर ब्लाक आदि में वृष्टि के कारण टूट-फूट हुई है, जिसका सुधार एवं मरम्मत कार्य करवाया जाना है।

इस कार्य को दो फेज़ (दो चरणों) में करवाया जाये, जिसमें सीमेन्ट क्रॉकीट तथा डामर की परत पर भी विचार किया जाए।

सीमेन्ट क्रॉकीट तथा डामर की परत में से जो भी उपयुक्त एवं कम लागत में हो कराया जाए।

ब्रिक्स, टाईल्स एवं पेवर ब्लाक आदि के सुधार एवं मरम्मत कार्य कराये जाने का निर्णय लिया गया।

विषय क्रमांक - 3 :
अस्थायी टीन शेड निर्माण की सूचना।

विश्वविद्यालय के पतंजलि भवन में छात्रों की सुविधा को देखते हुए एक अस्थायी टीन शेड का निर्माण कराया गया है। उक्त टीन शेड का उपयोग छात्रों के भोजन करने एवं स्वाध्याय आदि के लिये किया जा सकेगा। उक्त कार्य कराने की स्वीकृति 12.06.2019 को आयोजित कार्य-परिषद द्वारा प्रदान की गई थी।

विश्वविद्यालय द्वारा की गई कार्यवाही का अनुमोदन किया गया।

विषय क्रमांक - 4 :
अस्थायी स्टोर रूम (भण्डार कक्ष) निर्माण पर विचार।

विश्वविद्यालय के पतंजलि भवन में स्थान का अभाव है। प्रथम तल पर प्रशासनिक कार्यालय है तथा भू-तल पर छात्रावास होने से अतिरिक्त रथान नहीं है। इसीलिये भवन की छत पर अतिरिक्त अस्थायी टीन-शेड का निर्माण कराकर एक स्टोर रूम बनाया जाना है। यह 600 वर्गफीट में बनाया जाना है। जिसकी लागत लगभग 60,000/- (अक्षरी साठ हजार रु.) आने के समावना है।


प्रस्ताव अनुसार कार्य कराने की अनुमति प्रदान की गई।

विषय क्रमांक - 5 :
महिला प्रसाधन निर्माण करने पर विचार।

विश्वविद्यालय के पंचवटी परिसर में छात्राओं की सुविधा के लिये पृथक से महिला प्रसाधन (शौचालय) नहीं है, जबकि महिला अध्यापिकाओं एवं छात्राओं की संख्या पर्याप्त है। अतः महिलाओं की सुविधाओं की वृष्टि से यथा शीघ्र पृथक महिला प्रसाधन (शौचालय) निर्माण कराया जाना आवश्यक है।

विचारोपरान्त एक लाख रु. तक की सीमा में उपयुक्त महिला प्रसाधन का निर्माण कराया जाए।

महर्षि पाणिनि संस्कृत एवं वैदिक विश्वविद्यालय, उज्जैन

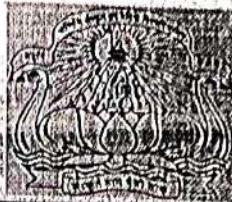

देवगढ़ रोड,
उज्जैन (म.प्र.) - 456010
दूरभाष-(0731) 2922037 (कार्या.)

E-mail: regpsvmp@rediffmail.com
Website— www.mpsvvuain.org

महर्षि पाणिनि संस्कृत एवं वैदिक विश्वविद्यालय, अधिनियम की धारा 17(1) के प्रावधान के अन्तर्गत गठित भवन समिति की दिनांक 19 नवम्बर, 2019 को अपराह्न 03:00 बजे विश्वविद्यालय कार्यालय (पतंजली भवन—कुलपति कक्ष) में आयोजित बैठक का कार्य विवरण।

-: उपस्थिति :-

1. डॉ. पंकज.ए.ल. जानी
कुलपति, महर्षि पाणिनि संस्कृत एवं वैदिक विश्वविद्यालय, उज्जैन म.प्र. — अध्यक्ष
2. श्री पी.के. दोराया, सहा. इंजीनियर
(श्री आर.के.जैन अधीक्षण यंत्री, लोक निर्माण विभाग, उज्जैन के प्रतिनिधि) — पदेन सदस्य
3. श्री मनोज राजवानी, सहा.यंत्री
(श्री अरूण जैन, कार्यपालन यंत्री, नगर पालिक निगम, उज्जैन के प्रतिनिधि) — पदेन सदस्य
4. श्री ए.एस. खान,
विभागाध्यक्ष, सिविल इंजीनियर विभाग,
शासकीय अभियांत्रिक महाविद्यालय, उज्जैन म.प्र. — पदेन सदस्य
5. श्री भरत बैरागी,
(विश्वविद्यालय की कार्य परिषद की ओर से मनोनीत सदस्य)
97, यशोदा विहार, त्रिमूर्ति नगर, साक्षी पेट्रोल पंप के सामने, रतलाम म.प्र. — सदस्य
6. श्री अखिलेश श्रीवास्तव,
इलेक्ट्रीकल इंजीनियर
(विश्वविद्यालय की कार्य परिषद की ओर से गनोनीत सदस्य)
सी – 12/44, ऋषिनगर, उज्जैन म.प्र. — सदस्य
7. डॉ. एच.एस.गेहलोत
वित्ताधिकारी, महर्षि पाणिनि संस्कृत एवं वैदिक विश्वविद्यालय, उज्जैन म.प्र. — पदेन सदस्य
8. डॉ. एल.एस. सोलंकी,
कुलसचिव, महर्षि पाणिनि संस्कृत एवं वैदिक विश्वविद्यालय, उज्जैन म.प्र. — सदस्य सचिव

--00--

बैठक में विश्वविद्यालय के उपकुलपति प्रो. मनमोहन उपाध्याय को विशेष आमन्त्रित सदस्य के रूप में आमन्त्रित किया गया। बैठक के प्रारंभ में कुलपतिजी द्वारा भवन समिति के उपस्थित सभी सदस्यों का स्वागत एवं अभिनन्दन किया गया। स्वागतोपरान्त बैठक की कार्यवाही प्रारम्भ हुई।

भवन समिति बैठक 19 नवम्बर, 2019 की कार्यवाही विवरण

विषय क्रमांक – 1 :

भवन समिति बैठक 14 अगस्त, 2019 का कार्यवाही विवरण की सम्पुष्टि पर विचार।

टीप :

भवन समिति बैठक 14 अगस्त, 2019 का कार्यवाही विवरण अवलोकनार्थ संलग्न है।

निर्णय :

भवन समिति बैठक 14 अगस्त, 2019 का कार्यवाही विवरण का अनुमोदन किया जाता है।

विषय क्रमांक - 2

मवन समिति बैठक 14 अगस्त, 2019 का कार्यवाही विवरण का पालन प्रतिवेदन।

निर्णय :

मवन समिति बैठक 14 अगस्त, 2019 का कार्यवाही विवरण का पालन प्रतिवेदन की सूचना ग्रहण की गई।

विषय क्रमांक 03 : ✓

विश्वविद्यालय परिसर में 30 x 50 फुट का योग भवन एवं उसके उपर प्रथम तल पर अध्ययन कक्षों का निर्माण म.प्र. राज्य कृषि विपणन बोर्ड, उज्जैन से कराये पर विचार।

टीप :

मवन समिति की बैठक दिनांक 14.08.2019 के विषय क्रमांक 5.6 एवं 7 में महिला प्रसाधन अध्ययन कक्ष एवं योग भवन के निर्माण पर निर्णय लिया गया था, कि प्रस्ताव अनुसूत्र अधिकतम एक करोड़ की लागत में अधिक से अधिक उपयुक्त अध्ययन कक्ष के लिये कार्यपालन यंत्री लोक निर्माण दिनांग(पी.आई.यू) उज्जैन उपायुक्त म.प्र. हाउसिंग बोर्ड उज्जैन एवं मुख्य कार्यपालन अधिकारी उज्जैन विकास प्राधिकरण उज्जैन से प्राक्कलन प्राप्त किये जायें। शासकीय एजेन्सी द्वारा इस हेतु न्यूनतम प्राक्कलन के आधार पर कार्य पूर्ण कराने संबंधी प्रक्रिया जो सम्पन्न किया जाए। उपरोक्त निर्माण कार्यों के लिये थर्ड पार्टी इन्सपेक्शन हेतु शासकीय इंजीनियरिंग नहाविद्यालय से अनुरोध किया जाए।

इस संबंध में उपरोक्त शासकीय एजेन्सीयों से पत्र व्यवहार किया गया है। दूसिंहदेवा भवन एवं अध्ययन कक्षों की निर्माण आवश्यकता प्रतीत हो रही है। अतः ऐसी किसी शासकीय एजेन्सी से उक्त कार्य कराया जाना प्रस्तावित है। जो यथा शीघ्र समय सीमा में कम से कम लागत में निर्माण कार्य पूर्ण कर सके। ताकि छात्रों को हो रही असुविधा का समाधान किया जा सके।

निर्णय :

विचारोपरान्त निर्णय लिया गया कि कार्य शीघ्र पूर्ण कराने को दृष्टिगत रखते हुए उक्त कार्य के लिये शासकीय संस्था म.प्र. राज्य कृषि विपणन मंडी बोर्ड, उज्जैन एवं ग्रमीण यांत्रिकी विभाग, उज्जैन (RES) को पत्र भेजकर वित्तीय प्राक्कलन प्राप्त कर न्यूनतम दर पर कार्य कराया जाये, जिसमें योग भवन 30x50 वर्गफीट जिसके साथ महिला एवं पुरुष प्रसाधन एवं उसके ऊपर अध्ययन कक्ष दोनों मिलाकर अधिकतम 60 लाख रु. (साठ लाख रु.) की सीमा में निर्माण करवाया जाए।

क्र./पासंवि/कु.स./19/ 274)

प्रतिलिपि :-

1. महामहिम राज्यपाल जी के प्रमुख सचिव, राज्यवन भोपाल (म.प्र.)
2. प्रमुख सचिव, उच्च शिक्षा विभाग, वल्लभ भवन, मंत्रालय, भोपाल (म.प्र.)
3. कुलपतिजी/उपकुलपतिजी/कुलसचिव के निज सहायक, म.पा.सं.वै.वि.वि. की ओर प्रेषित।
4. प्रमुख सचिव, वित्त विभाग, भोपाल (म.प्र.)
5. आयुक्त उच्च शिक्षा, सतपुड़ा भवन, भोपाल (म.प्र.)
6. विशेष कर्तव्यस्थ अधिकारी, उच्च शिक्षा विभाग, वल्लभ भवन भोपाल (म.प्र.)
7. अति. संचालक, उच्च शिक्षा, उज्जैन-संमाग, माधव विज्ञान महा. परिसर, उज्जैन
8. संमानीय संयुक्त संचालक, काषा एवं लेखा, कार्यालय - भरतपुरी, उज्जैन म.प्र.
9. वित्त नियंत्रक/लेखा विभाग/विकास अधि. प्रशा. म.पा.सं.वै.वि.वि. की ओर सूचनार्थ।
10. समानीय समस्त सदस्यगण, भवन समिति, म.पा.सं.वै.वि.वि. की ओर सूचनार्थ प्रेषित।
11. गार्ड फाईल।

उज्जैन, दिनांक 26/11/2019

कुलसचिव

कुलसचिव

01. योगा भवन — 01

योगा दाल $30 \times 70 = 2100$ वर्गफूट

20. 60 \times 8.75

70'

02. बोक्सिङ कक्ष — 06


5.50×4.80 18X16 (01)	12X16 (02)	18X16 (03)
	गलियारी 6' फूट 1.80	38'
18X16 (04)	18X16 (05)	18X16 (06)
15.74 X 18	56'	4.80×5.50

मावन बिभाग का विवरण

6174

ପ୍ରକାଶନକାରୀ - ୫୪.୦୬

01 - योग मूलन - अनुमानित लागत 24.32
रा०८७ $30 \times ८० = ₹५००$ कर्जापुर + ०३.७२ 15.2×३.१५
 योग मूलन के राइज के परिवर्तन एवं 30×७० २१००

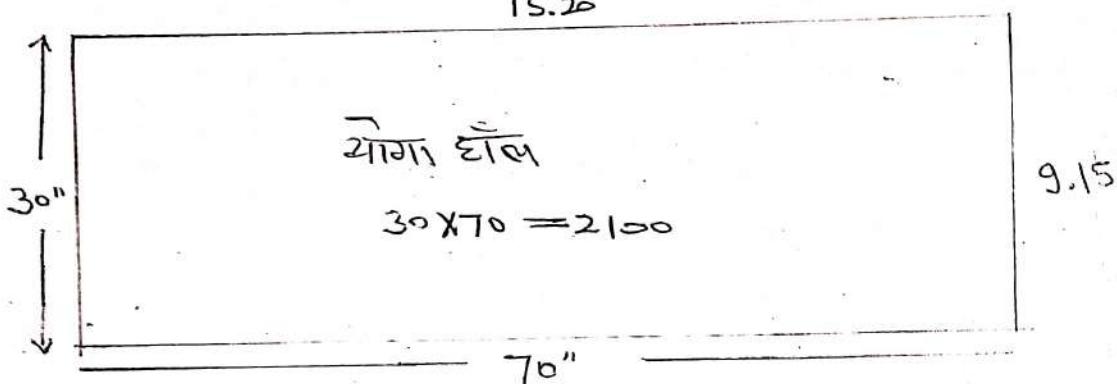

०२ रोक्षणित कक्ष - ०६ अनुभावित लागत २३.७४

$$\overline{21289} \quad 38 \times 56 = 21289 \quad \underline{17.10 \times 11.60}$$


$$\text{कलरो फा सैट्स} \quad 16 \times 18 \quad 4.80 \times 5.55 = 15.75 \times 18$$

गान्धारा


ପ୍ରକାଶକ

०६ अग्नि

$$\frac{11.60 \times 17.1}{38 \times 56} \text{ ft}$$

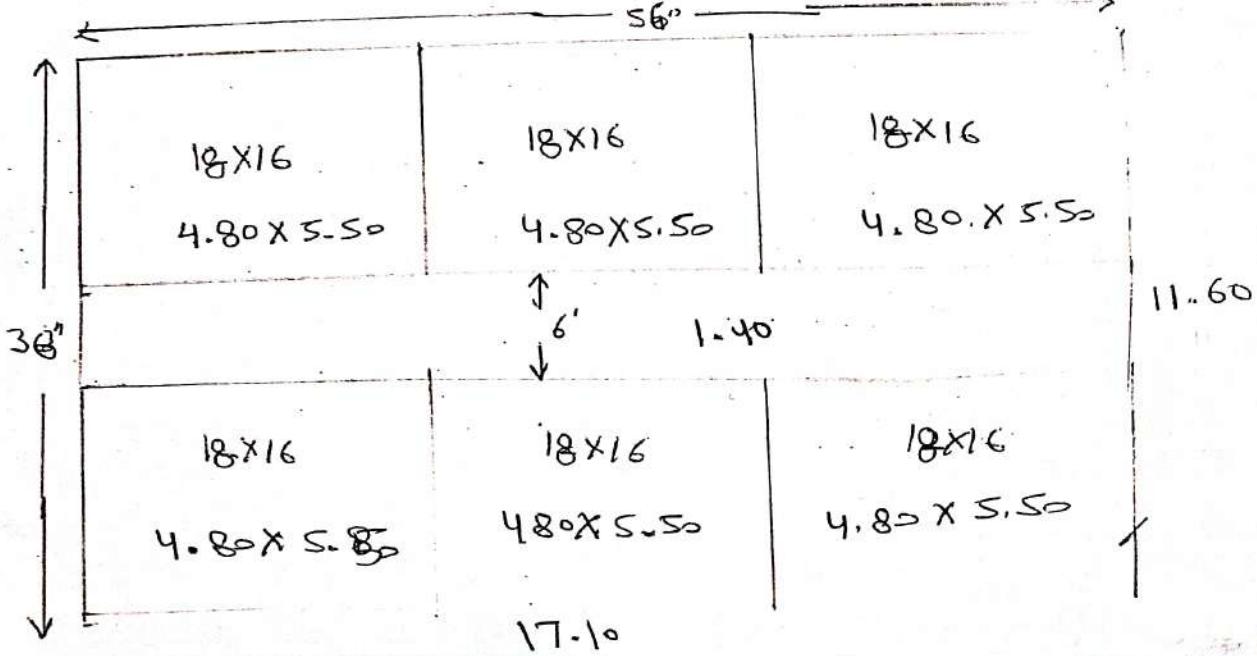

महर्षि पाणिनि संस्कृत एवं वैदिक विश्वविद्यालय, उज्जैन

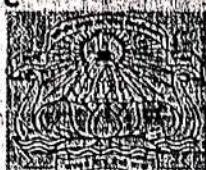

देवास रोड,
उज्जैन (म.प्र.) - 456010
मूरगाप- (0734) 2022037

E-mail-regpsvvmp@rediffmail.com
Website- www.mpsvvuujain.org

उज्जैन, दिनांक: 12 / 12 / 2019

क्र./मपासंवि/प्रशा./19/2857

प्रति,

- | | |
|---|------------------------|
| 1. डॉ. पंकज.एल. जानी
कुलपति, महर्षि पाणिनि संस्कृत एवं वैदिक विश्वविद्यालय, उज्जैन म.प्र. | - अध्यक्ष |
| 2. प्रमुख सचिव, उच्च शिक्षा विभाग, म.प्र. शासन,
मंत्रालय वल्लभ भवन, भोपाल | - पदेन सदस्य |
| 3. प्रमुख सचिव, वित्त विभाग, मध्यप्रदेश शासन,
307, ब्लाक-02, तृतीय तल, मंत्रालय, वल्लभ भवन, भोपाल म.प्र. | - पदेन सदस्य |
| 4. डॉ. शुभम् शर्मा,
असि. प्रोफेसर, वि.वि. अध्यापन विभाग, म.पा.सं.वै.वि.उज्जैन म.प्र. | - सदस्य |
| 5. डॉ. अखिलेश कुमार द्विवेदी,
असि. प्रोफेसर, वि.वि. अध्यापन विभाग, म.पा.सं.वै.वि.उज्जैन म.प्र. | - सदस्य |
| 6. श्री हरीश मंगल,
नूतन स्कूल के पास, प्रताप मार्ग, नीमच म.प्र. | - सदस्य |
| 7. डॉ. सुनीता थार्ते,
व्याख्याता (संस्कृत), शा.महाराजा शिवाजीराव उ.मा.वि. इन्दौर म.प्र. | - सदस्य |
| 8. श्रीमती वंदना नाफडे,
सहा. प्राध्यापक (संस्कृत), शा. संस्कृत महाविद्यालय, इन्दौर म.प्र. | - सदस्य |
| 9. श्री भरत बैरागी,
यशोदा विहार, साक्षी पेट्रोल पंप के सामने, रतलाम म.प्र. | - सदस्य |
| 10. श्री कौशल मेहरा,
86, कावेरी विहार, खण्डवा, म.प्र. | - सदस्य |
| 11. डॉ. केशर सिंह चौहान,
सहा. प्राध्यापक (संस्कृत), महाराजा भोज शा. स्नातकोत्तर महाविद्यालय, धार म.प्र.
F-2, प्रोफेसर कालोनी इन्दौर नाका, धार (म.प्र.) 454001 | - सदस्य |
| 12. प्रो. मनमोहन उपाध्याय
उपकुलपति, महर्षि पाणिनि संस्कृत एवं वैदिक विश्वविद्यालय, उज्जैन म.प्र. | - विशेष आमंत्रित सदस्य |
| 13. डॉ. एल.एस.सोलंकी,
कुलसचिव, महर्षि पाणिनि संस्कृत एवं वैदिक विश्वविद्यालय, उज्जैन म.प्र. | - सचिव |

-00-

विषय :- कार्य-परिषद बैठक दिनांक 27.11.2019 के कार्यवाही विवरण के संबंध में।
महोदय,

उपर्युक्त विषय में लेख है, कि दिनांक 27.11.2019 को आयोजित कार्य-परिषद बैठक का कार्यवाही विवरण
आपकी ओर अभिलेख हेतु संलग्न प्रेषित है।

क्र./मपासंवि/प्रशा./19/2858

प्रतिलिपि :-


- महामहिम राज्यपालजी के प्रमुख सचिव, सचिवालय, राजभवन, भोपाल।
- आयुक्त, उच्च शिक्षा विभाग, म.प्र. शासन, सतपुड़ा भवन, भोपाल।
- उपकुलपति, महर्षि पाणिनि संस्कृत एवं वैदिक विश्वविद्यालय, उज्जैन।
- विशेष कर्तव्यस्थ अधिकारी, उच्च शिक्षा, म.प्र. शासन, मंत्रालय, वल्लभ भवन भोपाल।
- डॉ. आर.सी. जाटवा, अतिरिक्त संचारा. उच्च शिक्षा, संभाग, माधव विज्ञान महाविद्यालय परिसर, देवास रोड, उज्जैन
(प्रमुख सचिव, उच्च शिक्षा विभाग, म.प्र. शासन, की ओर से मनोनीत प्रतिनिधि)
- श्रीमती सुषमा ठाकुर, संभागीय संयुक्त संचालक, कोष एवं लेखा, संभाग, गरतपुरी, उज्जैन
(प्रमुख सचिव, वित्त विभाग, मध्यप्रदेश शासन, की ओर से मनोनीत प्रतिनिधि)
- वि.क.अधि. प्रशासन/लेखा/परीक्षा/शोध प्रभारी की ओर क्रियान्वयन एवं अनुपालनार्थ, म.पा.सं.वै.वि.वि. उज्जैन

उज्जैन, दिनांक: 12 / 12 / 2019

कुलसचिव

कुलसचिव

महर्षि पाणिनि संस्कृत एवं वैदिक विश्वविद्यालय, उज्जैन

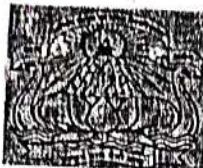

देश सोऽ
उज्जैन (म.) - 460010
पूर्णा-(0734) 2022037 (कार्य.)

E-mail-regpsvvmp@rediffmail.com
Website- www.mpsvvuujain.org

दिनांक 27 नवम्बर 2019 को प्रशासनिक कार्यालय में अपराह्न 03:00 बजे आयोजित
कार्य-परिषद बैठक का कार्यवाही-विवरण

—: उपस्थिति :—

1. डॉ. पंकज.एल. जानी
कुलपति, महर्षि पाणिनि संस्कृत एवं वैदिक विश्वविद्यालय, उज्जैन म.प्र. — अध्यक्ष
2. डॉ. आर.सी. जाटवा, अतिरिक्त संचा. उच्च शिक्षा, संभाग-उज्जैन
(प्रमुख सचिव, उच्च शिक्षा विभाग, म.प्र. शासन, की ओर से मनोनीत प्रतिनिधि) — पदेन सदस्य
3. श्रीमती सुषमा ठाकुर, संभागीय संयुक्त संचालक, कोष एवं लेखा, संभाग- उज्जैन
(प्रमुख सचिव, वित्त विभाग, मध्यप्रदेश शासन, की ओर से मनोनीत प्रतिनिधि) — पदेन सदस्य,
उच्च शिक्षा विभाग, मध्यप्रदेश शासन, वल्लभ भवन, मंत्रालय, भोपाल
4. डॉ. शुभम् शर्मा,
असिस्टेंट प्रोफेसर, विश्वविद्यालय अध्यापन,
महर्षि पाणिनि संस्कृत एवं वैदिक वि.वि.उज्जैन म.प्र.
5. डॉ. अखिलेश कुमार द्विवेदी,
असिस्टेंट प्रोफेसर, विश्वविद्यालय अध्यापन विभाग,
महर्षि पाणिनि संस्कृत एवं वैदिक वि.वि.उज्जैन म.प्र.
6. श्रीमती वंदना नाफडे,
सहा. प्राध्यापक (संस्कृत), शा. संस्कृत महाविद्यालय, इन्दौर म.प्र. — सदस्य
7. श्री भरत वैरागी,
97 त्रिमूर्ति नगर, यशोदा विहार, साक्षी पेट्रोल पंप के सामने, रतलाम म.प्र. — सदस्य
8. श्री कौशल मेहरा,
86, कावेरी विहार, खण्डवा, म.प्र.
9. डॉ. केशर सिंह घौहान,
सहा. प्राध्यापक (संस्कृत),
महाराजा भोज शा. स्नातकोत्तर महाविद्यालय, धार म.प्र.
F-2, प्रोफेसर कालोनी इन्दौर नाका, धार (म.प्र.) 454001 — सदस्य
10. डॉ. एल.एस.सोलंकी,
कुलसचिव, महर्षि पाणिनि संस्कृत एवं वैदिक विश्वविद्यालय, उज्जैन म.प्र. — सचिव

—00—

बैठक के प्रारंभ में कुलपतिजी द्वारा कार्य-परिषद के उपस्थित सभी सदस्यों का स्वागत एवं
अभिनन्दन किया गया। बैठक में विश्वविद्यालय के उपकुलपति प्रो. मनमोहन उपाध्याय को विशेष आमन्त्रित
सदस्य के रूप में आमन्त्रित किया गया। स्वागतोपरान्त बैठक की कार्यवाही प्रारम्भ हुई।

विषय क्रमांक 01 :

कार्य-परिषद की बैठक दिनांक 12 जून 2019 का कार्यविवरण की सम्पुष्टि

टीप :

निर्णय :

कार्य-परिषद की बैठक दिनांक 12 जून 2019 का कार्य विवरण संलग्न।
कार्य-परिषद की बैठक दिनांक 12 जून 2019 का कार्यविवरण की सम्पुष्टि
की गई।

विषय क्रमांक 02 :

टीप :-

निर्णय :

विषय क्रमांक 03 :

टीप :-

निर्णय :

विषय क्रमांक 04 :

टीप :-

निर्णय :

विषय क्रमांक 05 :

टीप :-

कार्य-परिषद की बैठक दिनांक 12 जून 2019 का कार्यविवरण का पालन प्रतिवेदन सूचनार्थ एवं अनुमोदनार्थ।

कार्य-परिषद की बैठक दिनांक 12 जून 2019 का कार्यविवरण का पालन प्रतिवेदन सूचनार्थ एवं अनुमोदनार्थ प्रस्तुत।

कार्य-परिषद की बैठक दिनांक 12 जून 2019 का कार्यविवरण का पालन प्रतिवेदन की सूचना ग्रहण की गई एवं अनुमोदन किया गया।

विद्या परिषद बैठक दिनांक 23.11.2019 का कार्य विवरण अनुमोदनार्थ प्रस्तुत।

विश्वविद्यालय के सभाकक्ष में दिनांक 23.11.2019 को अपराह्न 03:00 बजे आयोजित विद्या परिषद बैठक का कार्यविवरण अवलोकनार्थ संलग्न।

दिनांक 23.11.2019 को आयोजित विद्या परिषद के कार्यवाही विवरण का वाचन किया गया। विद्या परिषद के निर्णय के बिन्दु क्र. 09 के परिप्रेक्ष्य में यह भी निर्णय लिया गया कि विश्वविद्यालय द्वारा संचालित किये जा रहे तथा भविष्य में संचालित किये जाने वाले विश्वविद्यालय के अन्तर्गत संचालित प्रदेश के सभी केन्द्र एवं सभी प्रकार के डिप्लोमा पाद्यक्रम विश्वविद्यालय के संस्कृत शिक्षण प्रशिक्षण तथा ज्ञान विज्ञान संबंधन केन्द्र के अन्तर्गत संचालित किये जाये। विद्या परिषद के शेष निर्णय यथावत अनुमोदित।

क्रियान्वयन-अकादमिक शाखा/परीक्षा विभाग

भवन समिति बैठक दिनांक 19 नवम्बर 2019 का कार्य विवरण अनुमोदनार्थ प्रस्तुत।

विश्वविद्यालय के सभाकक्ष में दिनांक 19 नवम्बर 2019 को अपराह्न 03:00 बजे आयोजित बैठक का कार्यविवरण अवलोकनार्थ संलग्न।

भवन समिति बैठक दिनांक 19 नवम्बर 2019 का कार्य विवरण का वाचन किया गया तथा विचारोपरान्त यह निर्णय लिया गया कि दोनों भवनों योग भवन तथा कक्षों का निर्माण पृथक-पृथक भू-तल पर कराया जाए तथा कार्य करने हेतु क्रमशः शासकीय एजेन्सियों को पत्र प्रेषित किया जाए। भवन समिति की बैठक दिनांक 19 नवम्बर 2019 का कार्य विवरण का अनुमोदन किया गया।

क्रियान्वयन-निर्माण शाखा

विश्वविद्यालय को आवंटित 25 एकड़ भूमि में से 0.56 हेक्टेयर भूमि पर 132 के.वी. उपकेन्द्र हेतु आवंटित करने पर विचार।

विषयोक्त प्रकरण पर कलेक्टर जिला उज्जैन द्वारा म.प्र. पॉलर ट्रांजिक्शन कम्पनी लिमिटेड उज्जैन को 132 के.वी. उपकेन्द्र (ग्रिड) निर्माण हेतु विश्वविद्यालय को आवंटित एवं अधिग्रहित भूमि का अनुपयोगी भाग सौंपने वालत पत्र प्राप्त हुआ है तथा कार्यालय अभियंता उज्जैन ने भी पत्र प्रेषित किया है।

इस संबंध में तहसीलदार उज्जैन एवं विजली विभाग के अधिकारियों ने चाहे: गई भूमि का भौतिक निरीक्षण करने पर पाया गया कि जिस भूमि की मांग की जा रही है, उस भूमि पर विश्वविद्यालय के एकशन प्लान के अनुसार छात्रावास भवन का निर्माण होना है। अतः प्रकरण कार्य परिषद के समक्ष विचारार्थ प्रस्तुत।

निर्णय :

संबंधित भूमि पर छात्रावास भवन का निर्माण प्रस्तावित है तथा विश्वविद्यालय के पास कुल 25 एकड़ भूमि है जो कि एक विश्वविद्यालय के व्यवस्थित संचालन हेतु अत्यधिक है। अतः म.प्र. पॉवर ट्रांजिक्शन कम्पनी लिमिटेड उज्जैन अथवा अन्य किसी भी संस्था को भूमि प्रदान नहीं करने का निर्णय लिया गया।

क्रियान्वयन-प्रशासन विभाग

विषय क्रमांक 08 :

विश्वविद्यालय में कार्यरत दैनिक वेतन भोगी कर्मचारियों को कर्मचारी भविष्य निधि योजना/राष्ट्रीय पेंशन योजना (NPS) का लाभ दिये जाने बाबत।

टीप :-

वर्तमान में विश्वविद्यालय में लगभग 17 दैनिक वेतन भोगी कर्मचारी कार्यरत हैं। कर्मचारी भविष्य निधि संगठन उज्जैन द्वारा दैनिक वेतन भोगी कर्मचारियों को कर्मचारी भविष्य निधि योजना दिये जाने हेतु सूचना पत्र प्राप्त हो रहे हैं।

मध्यप्रदेश शासन द्वारा दैनिक वेतन भोगी कर्मचारियों के लिये राष्ट्रीय पेंशन योजना दिनांक 01.01.2016 से लागू की है। अतः प्रकरण कार्य परिषद के समक्ष उक्त दोनों योजनाओं में से किसी 01 योजना का लाभ दिए जाने हेतु प्रकरण विचारार्थ प्रस्तुत।

निर्णय :

विश्वविद्यालय में कार्यरत दैनिक वेतन भोगी कर्मचारियों को कर्मचारी भविष्य निधि योजना (ई.पी.एफ.) में कटौत्रा राशि नवम्बर माह के वेतन के साथ निरन्तर जमा करने का निर्णय लिया गया।

क्रियान्वयन-लेखाशाखा/वित्त विभाग

विषय क्रमांक 07 :

ग्रन्थालय द्वारा वर्ष 2016 में क्रय की गई पुस्तकों के भुगतान पर विचार।

टीप :-

प्रकरण पर कार्य परिषद की बैठक दिनांक 12 जून 2019 में निर्णय लिया गया था कि प्रकरण पर संयुक्त संचालक वित्त एवं अतिरिक्त संचालक उच्च शिक्षा संभाग-उज्जैन से परीक्षण कराया गया। उनके द्वारा जवाब दिया गया कि विश्वविद्यालय में संयुक्त संचालक वित्त के समक्ष वित्त नियंत्रक श्री एच.एस. गेहलोत पदस्थ हैं। अतः उनसे परीक्षण करवा लिया जाये। वित्त नियंत्रक श्री गेहलोत जी ने अभिमत दिया है कि प्रकरण पर कार्य परिषद की स्वीकृति उपरान्त भुगतान किया जा सकता है। प्रकरण कार्य परिषद के समक्ष विचारार्थ प्रस्तुत है।

निर्णय :

भुगतान करने की स्वीकृति प्रदान की गई।

क्रियान्वयन-वाचनालय/लेखाशाखा/वित्त विभाग

विषय क्रमांक 08 :

टीप :-

दिनांक 02 दिसम्बर 2019 को आयोजित होने वाले प्रथम दीक्षान्त समारोह किये गये कार्य प्रगति से अवगत कराने एवं सूचनार्थ। कार्य परिषद बैठक दिनांक 12 जून 2019 में दीक्षान्त समारोह के लिये अनुमानित राशि 6 से 7 लाख रु. की सेक्षान्तिक स्वीकृति दी गई है।

दिनांक 02 दिसम्बर 2019 को आयोजित होने वाले प्रथम दीक्षान्त समारोह के लिये निविदा ग्र. 2059 दिनांक 08.11.2019 प्रकाशि त दिनांक 09.11.2019 1. डोम टेण्ट सभा मण्डग मंच एवं बैठक घररथा सहित 2. लाईट एवं राजपुर सिरटग 3. भोजन केटारग घररथा 4. दीक्षान्त समारोह गणेश (ब्रेस) 5. स्वर्ण/रजत पदक निर्माण की निविदाएँ आमंत्रित की गई। अन्य कार्यों के लिये रामय अनुसार एवं आयश्यकतानुसार वित्त नियन्त्रक जी के परीक्षणोपरांत क्रय आदि कार्य किये जा रहे हैं।

निर्णय :

विषय क्रमांक 09

टीप-

सूचना ग्रहण की गई एवं सभी कार्यों का अनुमोदन किया गया।

क्रियान्वयन—प्रशासन एवं वित्त विभाग

माह दिसम्बर 2019 में आयोजित प्रथम दीक्षान्त समारोह में पदक एवं उपाधि प्राप्त करने वाले छात्रों एवं शोधार्थियों की सूची अनुमोदनार्थ। दिनांक 02-03 दिसम्बर 2019 को प्रथम दीक्षान्त समारोह का आयोजन संभावित है। इसमें संक्षयानुसार स्वर्ण पदक, रजत पदक, एवं कांस्य पदक तथा उपाधि प्रदान किया जाना है। पदक एवं उपाधि प्राप्त करने वाले छात्रों एवं शोधार्थियों की सूची अनुमोदनार्थ संलग्न है। विद्या परिषद बैठक दिनांक 23.11.2019 में उक्त विषय पर निम्नलिखित निर्णय लिया गया है: — माह दिसम्बर 2019 में आयोजित प्रथम दीक्षान्त समारोह में पदक एवं उपाधि प्राप्त करने वाले छात्रों एवं शोधार्थियों की सूची अनुमोदित की गई।

सूची का अनुमोदन किया गया।

क्रियान्वयन—परीक्षा विभाग

माह दिसम्बर 2019 में आयोजित प्रथम दीक्षान्त समारोह में प्रदान किये जाने वाले पदकों के प्रायोजकों का अनुमोदन।

माह दिसम्बर 2019 में आयोजित प्रथम दीक्षान्त समारोह में स्वर्ण पदक, रजत पदक एवं कांस्य पदक प्रदान किये जाने हैं। तीनों पदकों की अनुमानित राशि लगभग 10,000/- है। इस हेतु प्रायोजकों से सम्पर्क किया जाना है।

विद्या परिषद बैठक दिनांक 23.11.2019 में उक्त विषय पर निम्नलिखित निर्णय लिया गया है: — वर्तमान में प्रथम दीक्षान्त समारोह हेतु स्थायी प्रायोजक 02 की सूचना ग्रहण की गई इसके अतिरिक्त 07 प्रायोजक की जानकारी की सूचना भी ग्रहण की गई। भविष्य में 02 स्थायी प्रायोजक के अतिरिक्त पदक प्रायोजक हेतु समाचार पत्रों में विज्ञप्ति जारी की जावेगी। यदि विज्ञप्ति जारी करने के पश्चात भी प्रायोजक नहीं मिलने की स्थिति में शेष पदक विश्वविद्यालय की ओर से दिये जाने का निर्णय लिया गया।


प्रस्तावानुसार अनुमोदन किया गया।


क्रियान्वयन—लेखाशाखा/वित्त विभाग

दीक्षान्त हेतु उत्तरीय वस्त्र का निर्धारण।

दीक्षान्त समारोह हेतु निर्धारित वेशभूषा के अन्तर्गत साफे के वर्ण का उत्तरीय वस्त्र निर्धारित करने पर विचार।

विद्या परिषद बैठक दिनांक 23.11.2019 में उक्त विषय पर निम्नलिखित

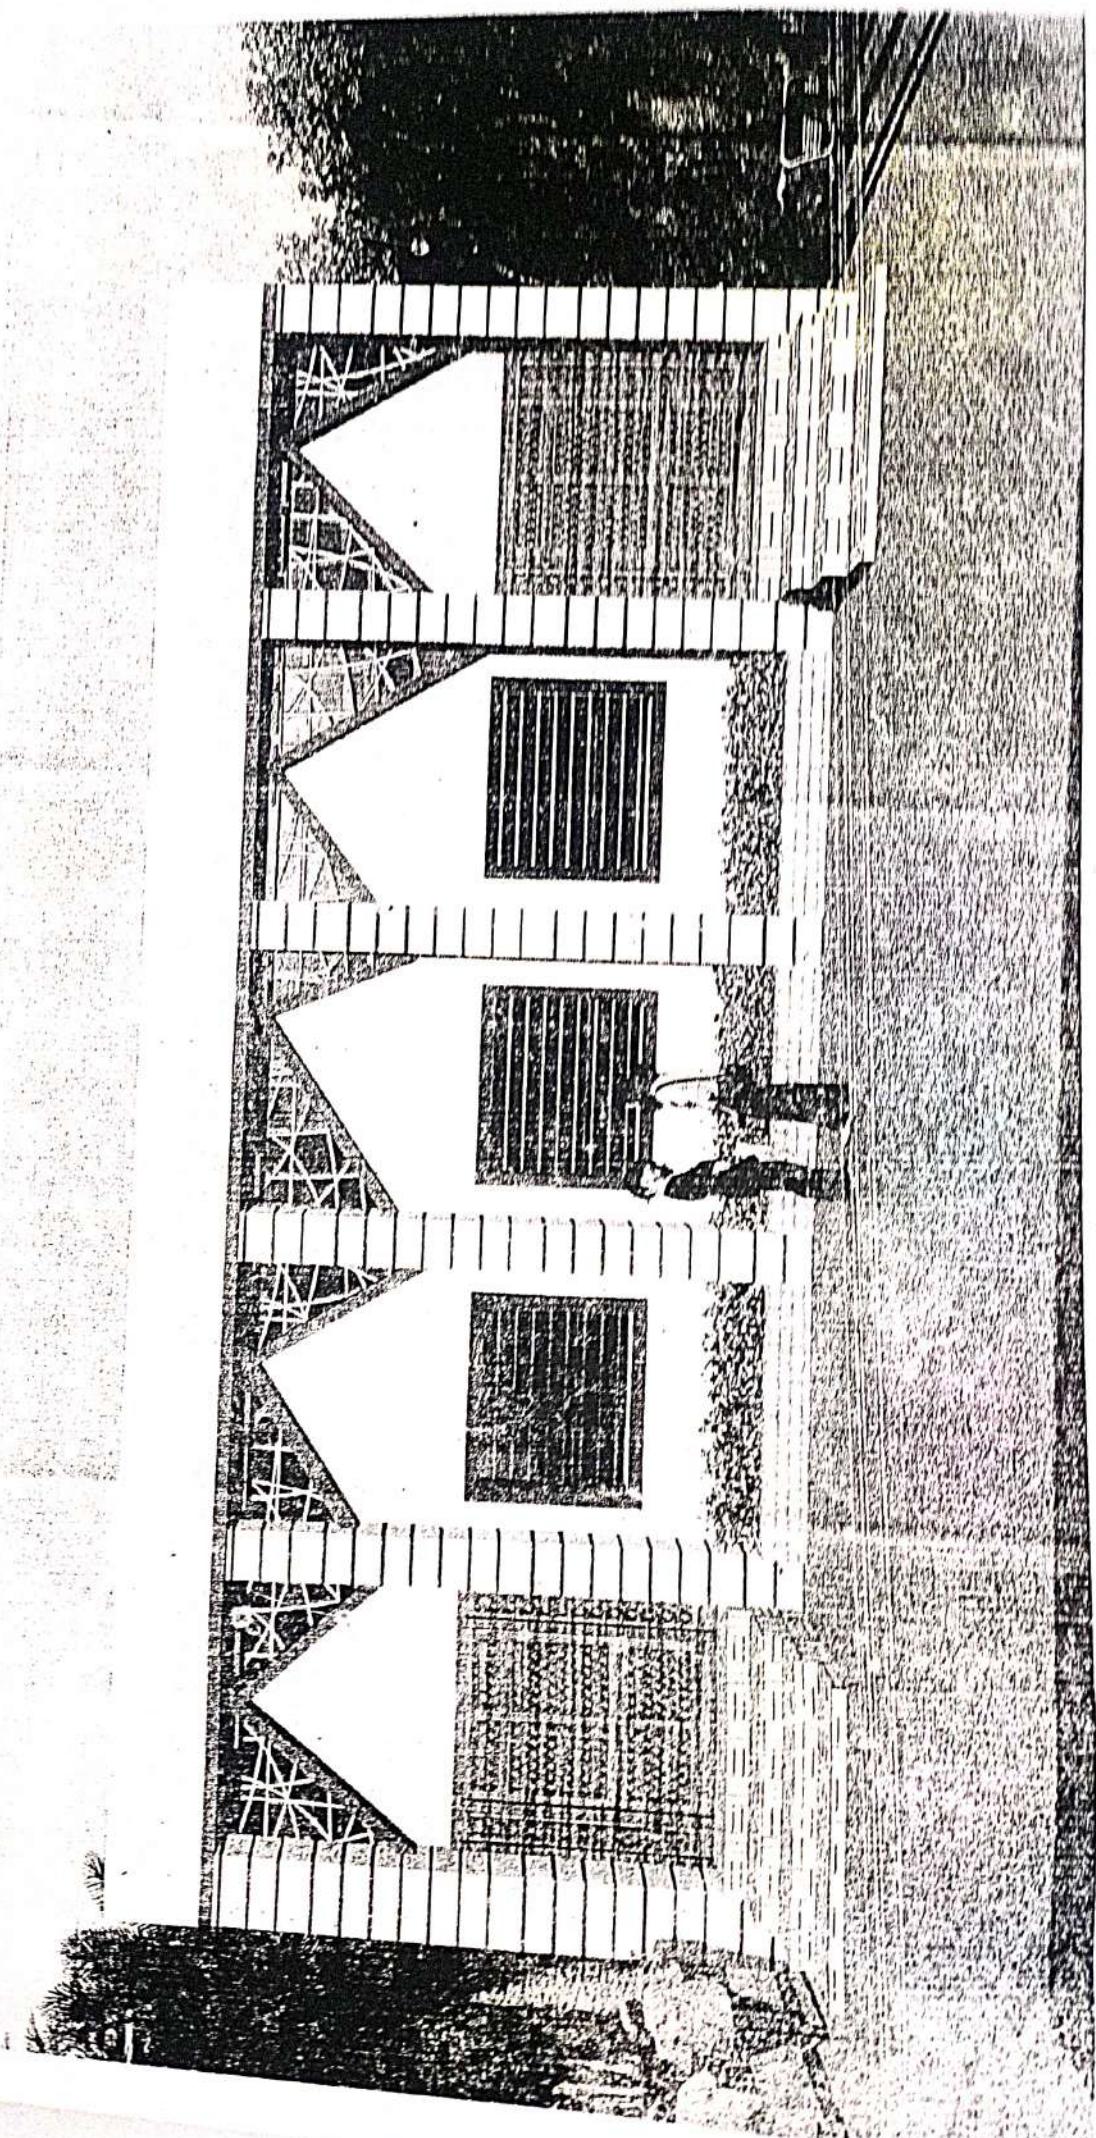

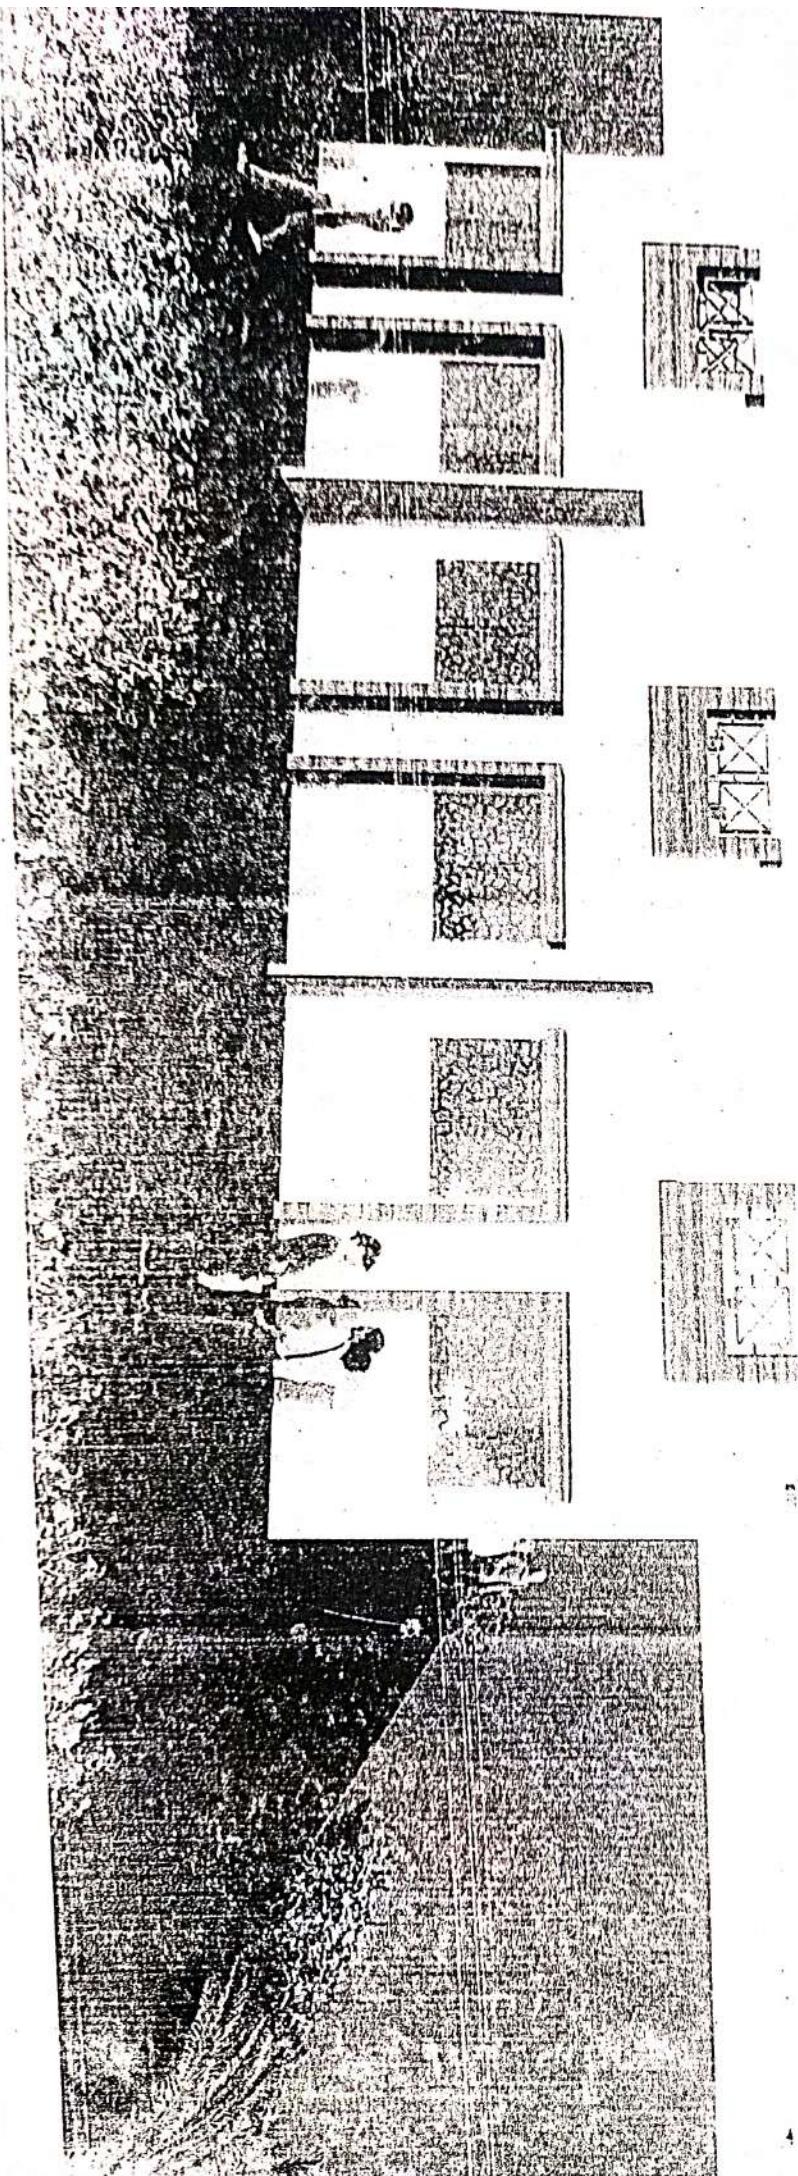

मोप्र० राज्य कृषि विपणन बोर्ड
26, किसान भवन, अरेरा हिल्स, भोपाल

को/नि०/तक०स्वी०/19८
प्रति.

भोपाल, दिनांक: 20/2/2020

कार्यपालन यंत्री
मोप्र० राज्य कृषि विपणन बोर्ड
तकनीकी संभाग उज्जैन

विषय:- डिपॉजिट वर्क अंतर्गत महर्षि पाधिनि संस्कृत एवं वैदिक विश्वविद्यालय परिसर उज्जैन में योग भवन एवं अध्ययन कक्षों का पृथक-पृथक निर्माण कार्य की तकनीकी स्वीकृति प्रदान करने बाबत।

सदर्भ:- आपका पत्र कमाक 1210 दिनांक 27.01.2020

विषयान्तर्गत सन्दर्भित पत्र से डिपॉजिट वर्क अंतर्गत महर्षि पाधिनि संस्कृत एवं वैदिक विश्वविद्यालय परिसर उज्जैन में योग भवन एवं अध्ययन कक्षों का पृथक-पृथक निर्माण कार्य की तकनीकी स्वीकृति प्रदान की जाती है, जिसका इन्द्राज कार्यालयीन रिकार्ड में 5.6/2 पर दर्ज है।

को	कार्य का नाम एवं स्थल	प्रभावशील एस.ओ.आर.	तकनीकी स्वीकृति की राशि (रु. लाख में)
1	योगा हाल (साइज 15.20 मी. x 9.15 मी.)	म.प्र.लोक निर्माण विभाग भवन कार्य के दिनांक 01.08.2014 से प्रभावशील एवं दिनांक 24.08.2017 से संशोधित एस.ओ.आर.पर।	24.32
2	स्टडी विलिंग (साइज 17.10 मी. x 11.60 मी.)	म.प्र.लोक निर्माण विभाग भवन कार्य के दिनांक 01.08.2014 से प्रभावशील एवं दिनांक 24.08.2017 से संशोधित एस.ओ.आर.पर	29.74

०५. ४२

शर्तः-

- उपरोक्त कार्य डिपॉजिट वर्क के अंतर्गत कराया जाना प्रस्तावित है।
- उपरोक्त कार्य स्वीकृत प्राक्कलन एवं रूपांकन के अनुसार किये जावे।
- कार्य की स्टेण्ड ड्राइंग डिजाईन इंजिनियरिंग कालेज से अनुमोदन प्राप्त करने के उपरान्त ही कार्य कराया जावे।
- उपरोक्त कार्य स्वीकृत प्राक्कलन एवं रूपांकन के अनुसार किये जावे।
- इस कार्यालय द्वारा समय-समय पर निर्माण कार्यों हेतु जारी नियमों का कडाई से पालन किया जावे।
- कार्य प्रारंभ करने के पूर्व स्टूक्चरल डिजाईन एवं ड्राइंग इत्यादि का अनुमोदन अधोहस्ताक्षरी से प्राप्त किया जाये।



४२

महर्षि पाणिनि संस्कृत एवं वैदिक विश्वविद्यालय, उज्जैन



देवास मार्ग,
उज्जैन (मध्यप्रदेश) पिन - 456010
दूरभाष (0734) 2922037
E-mail- regpsvvpmp@rediffmail.com
Website - www.mpsvvuujain.org

क्र./मपासंवि/निर्माण/2020/ ११
प्रति,

उज्जैन, दिनांक २४/०१/२०२०

श्रीमान् कार्यपालन यंत्री महोदय,
मध्यप्रदेश राज्य कृषि विपणन बोर्ड,
तकनीकी संभाग, 28, भरतपुरी, उज्जैन (मध्यप्रदेश)

विषय - विश्वविद्यालय परिसर में योग भवन एवं अध्ययन कक्षों का पृथक्-पृथक् निर्माण कार्य का कार्यादेश।

सन्दर्भ — आपका पत्र क्रमांक बोर्ड/निर्माण/19-20/1177 दिनांक 16.01.2020

महोदय,


उपरोक्त सन्दर्भित विषयान्तर्गत लेख है कि महर्षि पाणिनि संस्कृत एवं वैदिक विश्वविद्यालय, उज्जैन की भवन समिति की बैठक दिनांक 19.11.2019 के विषय क्रमांक 03 पर लिये गये निर्णय तथा कार्य परिषद की बैठक दिनांक 27/11/2019 के विषय क्रमांक 04 में कार्य परिषद द्वारा दिये गये निर्देश तथा भवन समिति की बैठक दिनांक 19.11.2019 के कार्य विवरण के अनुमोदन के परिपालन में विश्वविद्यालय परिसर में योग भवन एवं अध्ययन कक्षों का पृथक्-पृथक् निर्माण आपके सन्दर्भित पत्र के अनुसार यथाशीघ्र कार्य आरम्भ करने का आपको आदेश जारी किया जाता है।


धन्यवाद

क्र./मपासंवि/निर्माण/2020/ १०८

प्रतिलिपि :-

- मान.कुलपतिजी /उपकुलपतिजी/ कुलसचिव के निज सहायक, महर्षि पाणिनि संस्कृत एवं वैदिक विश्वविद्यालय, उज्जैन, मध्यप्रदेश।
- वित्त नियंत्रक (वित्त अधिकारी) महर्षि पाणिनि संस्कृत एवं वैदिक विश्वविद्यालय, उज्जैन मध्यप्रदेश।
- विशेष कर्तव्यस्थ अधिकारी (प्रशासन)/लेखा विभाग/निर्माण शाखा, महर्षि पाणिनि संस्कृत एवं वैदिक विश्वविद्यालय, उज्जैन मध्यप्रदेश।

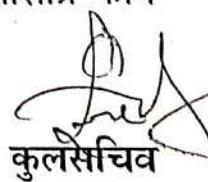
कुलसचिव
दिनांक २४/०१/२०

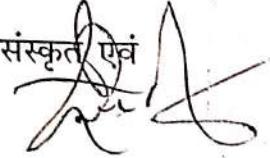
कुलसचिव



गो प्रो राज्य कृषि विपणन बोर्ड
तकनीकी संभाग 28, भरतपुरी उज्जैन

कर्मांक/बोर्ड/निर्माण/19-20/11/77
प्रति,

उज्जैन दिनांक 16/01/2020

कुल सचिव
महर्षि पाणिनि संस्कृत एवं वैदिक विश्वविद्यालय
देवास रोड, उज्जैन (म.प्र.)

- नवेषय:- विश्वविद्यालय परिसर में योग भवन एवं अध्ययन कक्षों का पृथक-पृथक निर्माण कार्य विषयक ।
- संदर्भ:- आपका पत्र क./मपासंवि/निर्माण/2020/10 उज्जैन दि. 04.01.2020


उपरोक्त विषयान्तर्गत लेख है कि, संदर्भित पत्रानुसार विश्वविद्यालय परिसर में योग भवन एवं अध्ययन शाला का पृथक-पृथक निर्माण किये जाने हेतु म.प्र.लो.नि.विभाग भवन कार्य के दिनांक 01.08.2014 से प्रभावशील एवं दि. 24.08.17 से संशोधित एस.ओ.आर. पर विस्तृत अनुमानक बनाया गया । विवरण निम्नानुसार है -

क्र.	कार्य का नाम	साइज	अनुमानति लागत (लाख रु. में)
1	योगा हाल	15.20 मी. X 9.15 मी.	24.35
2	स्टडी बिल्डिंग	17.10 मी X 11.60 मी.	29.74

उपरोक्त कार्यों की लागत लो.नि.विभाग के एस.ओ.आर. पर आधारित है । कार्य की प्रशासकीय एवं तकनीकी स्वीकृति उपरांत निविदा आमंत्रित की प्रक्रिया का प्रावधान है । आनलाइन निविदा से स्वस्थ प्रतिस्पर्धा उपरांत कार्य पर न्यूनतम व्यय की जानकारी प्राप्त होगी । वर्तमान लो.नि.विभाग के एस.ओ.आर. से 8.00 प्रतिशत कम से 16.00 प्रतिशत कम दरें प्राप्त हो रही है । विस्तृत अनुमानक आगामी कार्यवाही हेतु प्रेषित है ।

संलग्न:- उपरोक्तानुसार

कार्यपालनयंत्रा 16/1/20
म.प्र.राज्य कृषि विपणन बोर्ड
उज्जैन संभाग उज्जैन

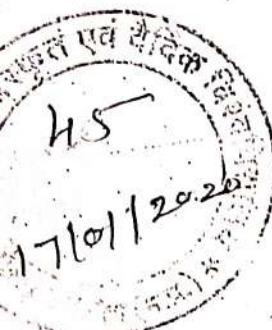

17/01/2020

महर्षि पाणिनि संस्कृत एवं वैदिक विश्वविद्यालय, उज्जैन



देवास मार्ग,
उज्जैन (मध्यप्रदेश) पिन - 456010
तूरभाष (0734) 2922037
E-mail - reapayvym@rediffmail.com
Website - www.mahayvullain.org

दस्तावेज़/निर्माण/2020/ १७

उज्जैन, दिनांक ०४/०१/२०२०

श्रीमान् कार्यपालन यंत्री महोदय,
मध्यप्रदेश राज्य कृषि विपणन बोर्ड,
28, भरतपुरी, उज्जैन (मध्यप्रदेश)

विषय - विश्वविद्यालय परिसर में योग भवन एवं अध्ययन कक्षों का पृथक्-पृथक् निर्माण कराने विषयक।

महोदय,


उपरोक्त विषयान्तर्गत लेख है कि महर्षि पाणिनि संस्कृत एवं वैदिक विश्वविद्यालय की भवन समिति की अनुशंसा एवं कार्यपरिषद् के निर्णय अनुसार विश्वविद्यालय परिसर देवास मार्ग में एक योग भवन का निर्माण कराया जाना प्रस्तावित है जिसका आकार $30 \times 50 = 1500$ वर्गफीट, (महिला एवं पुरुष प्रसाधन $10 \times 10 = 100$ वर्गफीट सहित) है।

इसके अतिरिक्त परिसर में ही अध्ययन कक्ष (भवन) का निर्माण भी किया जाना है जिसका आकार $36 \times 54 = 1944$ वर्गफीट, जिसमें 3 - 3 शिक्षण कक्ष तथा बीच में 6 फीट का गलियारा हो (महिला एवं पुरुष प्रसाधन $10 \times 10 = 100$ वर्गफीट सहित) का निर्माण कराया जाना प्रस्तावित है।

प्रस्तावित किए गए उक्त दोनों भवनों का भूतल पर न्यूनतम लागत में पृथक्-पृथक् निर्माण किया जाना है।

अतः आपसे अनुरोध है कि उक्त दोनों कार्यों के लिये विस्तृत वित्तीय प्रावक्कलन (DPR) एवं रेखांकन (Drawing) तैयार कर अधिकतम 15 दिवस के अन्दर विश्वविद्यालय-

(1)

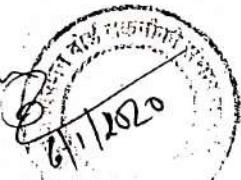


पाप: आपसे अनुरोध है कि उक्त
(DPR) एवं रेखांकन

पृथक्-पृथक्

ने का कष्ट करें जिससे यथासमय अग्रिम कार्यवाही सम्पन्न की जा सके।

कृपया विस्तृत वित्तीय प्रावकलन DPR प्रस्तुत करने से पूर्व आवश्यक रूप से इस्थल का निरीक्षण करना सुनिश्चित कर लें।

धन्यवाद

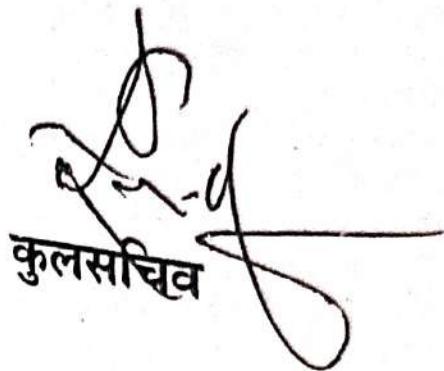

कुलसचिव

दिनांक 04/01/2020

क्र/प्राप्तांचि/निर्माण/2020/ ५१
प्रतिलिपि :-

4. मान.कुलपतिजी /उपकुलपतिजी/ कुलसचिव के निज सहायक, महर्षि पाणिनि संस्कृत एवं वैदिक विश्वविद्यालय, उज्जैन, मध्यप्रदेश।
5. वित्त नियंत्रक (वित्त अधिकारी) महर्षि पाणिनि संस्कृत एवं वैदिक विश्वविद्यालय, उज्जैन मध्यप्रदेश।
6. विशेष कर्तव्यस्थ अधिकारी (प्रशासन)/लेखा विभाग/निर्माण शाखा, महर्षि पाणिनि संस्कृत एवं वैदिक विश्वविद्यालय, उज्जैन मध्यप्रदेश।



कलाम

YOGA HALL AT MAHARASHI PANINI SANSKRIT AND VEDIC VISHVA VIDHYALAYA DEWAS ROAD UJJAIN (M.P.)

YOGA HALL


**AREA
15.2MX9.15M**

DETAILS

S.N	DESCRIPTION	SIZE	REMARK
1	WINDOW	1.2MX1.8M	
2	DOOR	2.1MX2.0M	
3	MAIN DOOR	1.8MX2.4M	
4			
5			



Consultant : Er. Rahul Sharma
Address : 122, 1st Floor C21
Mall Nanakheda
Ujjain
Phone : +91-8349669888
e-mail : sscgroup24@gmail.com

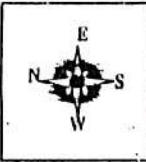

No.	Description	Date

Client Name
Mr.

Project Name
Residence Plan
Project number : 22
Date : 01 August 2018
Drawn by : Er. Rahul Sharma
Checked by : Er. Rahul Sharma
Scale : 1 : 500