

महर्षि पाणिनि संस्कृत विश्वविद्यालय, उज्जैन

नोट - शीट ①

टिप्पणी

विषय: विश्वविद्यालय विकास निर्माण कार्य हेतु अनुबंध ।

विश्वविद्यालय के भवन निर्माण संबंधी कार्यों के लिए निर्माण कार्य रखेवली उज्जैन विकास प्राधिकरण से अनुबंध किया जाना है अनुबंध की शर्त 4 के अनुसार अनुबंध के समग्र प्रारंभिक भुगतान रूप से 51 लाख का भुगतान उज्जैन विकास प्राधिकरण को किया जाना है । इस हेतु राशि एवं निर्गमन आदेश (स्वीकृति आदेश) अनुमोदनार्थ एवं हस्ताक्षरार्थ प्रस्तुत है ।

वि. कां  
अ. ल.  
प. क.

2.9.09

Desdes

21/9/09

Des Des  
U/E

21/9

Desdes 21/9

## नोट - शीट NOTE-SHEET (2)

P.U.D. : उज्जैन विकास प्राधिकरण का पत्र क्रमांक / F EE / III / 09 / 5195,  
दिनांक : 03.09.09

विषय :- महर्षि पाणिनि संस्कृत विश्वविद्यालय में निर्माण कार्यो सम्बन्धी जानकारी उज्जैन विकास प्राधिकरण, उज्जैन को देने हेतु।

कृपया P.U.D. का अवलोकन करें। उज्जैन विकास प्राधिकरण, उज्जैन से प्राप्त पत्रानुसार प्राधिकरण द्वारा निम्नांकित जानकारी चाही गई है :-

1. स्वत्व सम्बन्धी दस्तावेज की छायाप्रति।
2. पटवारी अक्स की छायाप्रति।
3. खसरे की छायाप्रति।
4. कन्टूर प्लॉन की दो छायाप्रति एवं एक Soft Copy (सी.डी. में)
5. आवश्यक भवनों की सूची। (Phase I)
6. चरणबद्ध कार्यो की सूची।

उपर्युक्त जानकारी हेतु प्राधिकरण को स्वत्व, पटवारी अक्स, खसरा, कन्टूर प्लान की दो छायाप्रति तथा कन्टूर प्लान हेतु Soft Copy (सी.डी. में), आवश्यक भवनों की सूची एवं चरणबद्ध कार्यो की सूची भेजे जाने हेतु पत्र हस्ताक्षरार्थ प्रस्तुत है।

दि. नं.  
3-9-09  
V/L

09

519109  
519  
519  
519

0  
VE  
519



महर्षि पाणिनि संस्कृत विश्वविद्यालय, उज्जैन

नोट - शीट (3)

टिप्पणी

PUJ: उ. वि. प्र. का पत्र क्र. ६६/अ/क/म/०१/५३५० दिनांक १०/११/०१

विषय: भ. पा. स. वि. वि. उज्जैन के निर्माण कार्य सम्बन्धी विकास

शाखिकरण से प्राप्त पत्र के सन्दर्भ में

कृपया PUJ का अवलोकन करे। उज्जैन विकास शाखिकरण उज्जैन से प्राप्त पत्रानुसार शाखिकरण द्वारा निम्नंकित जानकारी चाही गई है -

- (1) बनार जाने वाले समस्त भवनों का क्षेत्रफल एवं आवश्यकताएं।
- (2) अनुमानित कमरों की संख्या एवं क्षेत्रफल।
- (3) भवनों में कितना भोजन बनाया जाना है।

उपरोक्त जानकारी हेतु शाखिकरण को वि. वि. द्वारा तैयार PRELIMINARY ESTIMATE एवं ~~SCALE~~ PHASEWISE कार्य की सूची भेजे जाने हेतु पत्र हस्ताक्षरित उत्तुत है

F/O.  
कुलिया / यं.

16/9

16/9

Sunder 11/11/01  
16/9/01

15/9

Sunder 15/9

मध्य प्रदेश शासन  
उच्च शिक्षा विभाग  
भोपाल

क्रमांक १५ / 1286 / 2015 / 38-3  
प्रति,

भोपाल, दिनांक १४ / १ / 2016

1. सचिव,  
म0प्र0 शासन, वित्त विभाग, मंत्रालय, भोपाल ।
2. सदस्य सचिव,  
राज्य योजना आयोग म0प्र0,  
विन्ध्याखल भवन, भोपाल ।
3. कुलपति,  
महर्षि पाणिनि संस्कृत एवं वैदिक विश्वविद्यालय,  
उज्जैन (म0प्र0) ।
4. आयुक्त,  
उच्च शिक्षा, सतपुड़ा भवन, भोपाल ।
5. कार्यपालन यंत्री,  
उज्जैन विकास प्राधिकरण,  
उज्जैन (म0प्र0)

विषय :- महर्षि पाणिनि संस्कृत एवं वैदिक विश्वविद्यालय, उज्जैन के पदों के सृजन एवं निर्माण कार्यों संबंधी परियोजना की स्वीकृति ।

—0—

उपरोक्त विषय में निर्देशानुसार सूचित किया जाता है कि अपर मुख्य सचिव, म0प्र0 शासन, वित्त विभाग की अध्यक्षता में दिनांक 08.01.16 को अपराह्न 3.30 बजे स्थाई वित्त समिति की बैठक मंत्रालय स्थित अपर मुख्य सचिव, वित्त विभाग के कक्ष में आयोजित की गई है ।

2/ कृपया ओप उक्त बैठक में उपस्थित होने का कष्ट करें ।

( बी.आर. सुनहरे )

अवर सचिव


मध्य प्रदेश शासन, उच्च शिक्षा विभाग  
भोपाल, दिनांक १४ / १ / 2016

पृ0क0 / 1286 / 2015 / 38-3,  
प्रतिलिपि:-

निज सचिव, प्रमुख सचिव, म0प्र0 शासन, उच्च शिक्षा विभाग, मंत्रालय की ओर सूचनार्थ अग्रेषित ।

अवर सचिव

मध्य प्रदेश शासन, उच्च शिक्षा विभाग

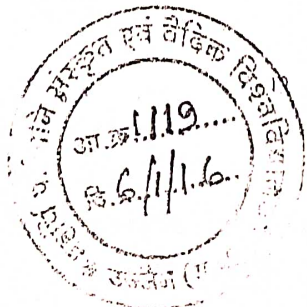

सहर्षि माषिनि संस्कृत एवं वैदिक विश्वविद्यालय, उज्जैन



पी.एम.विड़ला राध संस्थान परिसर  
देवास रोड़,  
उज्जैन (म.प्र.) - 456 010

फोन नंबर - (0734) 2526044 (कार्या.)  
फेक्स नंबर - (0734) 2524845  
E-mail - regpsvvp@rediffmail.com  
Website - www.mpsvujain.org

क्र./पासंवि/कु.स/ए-1/15/1029

उज्जैन, दिनांक : 18/दिसम्बर/2015

प्रति,

आका कन्सल्टेन्सी  
8 स्टेट बैंक आफिसर्स कालोनी  
बीमा नगर  
इन्दौर (म.प्र.)

विषय:- संशोधित परियोजना प्रतिवेदन प्रस्तुत करने विषयक।

महोदय,

उपर्युक्त विषयान्तर्गत लेख है कि विस्तृत परियोजना प्रतिवेदन निम्नानुसार तैयार कर प्रस्तुत करने की व्यवस्था की जावे।


1. उज्जैन विकास प्राधिकरण, उज्जैन को पूर्व में प्रशासकीय एवं सुपरविजन शुल्क 8 प्रतिशत देने का प्रावधान था। वर्तमान में शासन के आदेशानुसार यह शुल्क कुल 6 प्रतिशत उज्जैन विकास प्राधिकरण, उज्जैन को दिया जाना निर्धारित किया है।
2. कन्टीजेन्सी ग्रांट 3 प्रतिशत को नहीं लगाया जावे।
3. परियोजना का ले-आऊट प्लान प्रस्तुत करें।

अतः उपरोक्तानुसार संशोधन कर 6 प्रति में परियोजना प्रतिवेदन अविलम्ब प्रस्तुत करें।

*Doc*  
कुलसचिव  
%



महर्षि पाणिनि संस्कृत एवं वाचक विश्वविद्यालय, उज्जैन

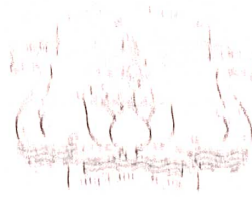

भारतीय ज्ञान आचार्य विश्वविद्यालय  
उज्जैन-505001  
मुख्यालय (कक्षा) 205/आर (कक्षा)  
फोन नं. (उज्जैन) 2674888  
E-mail: rsgp@vvaup@gmail.com  
Website: www.vvaup.org

क्र./पासंवि/प्रशा./कुस/आर-15/ 915


उज्जैन, दिनांक: 05 दिसम्बर, 2014

प्रति,

मुख्य कार्यपालन अधिकारी,  
उज्जैन विकास प्राधिकरण,  
उज्जैन

विषय :- विश्वविद्यालय परिसर में बालक छात्रावास भवन का निर्माण।


उपर्युक्त विषय में लेख है कि विश्वविद्यालय परिसर में दिनांक 27 नवम्बर 2014 को माननीय उच्च शिक्षा मंत्री द्वारा बालक छात्रावास भवन के निर्माण का शिक्षा विभाग द्वारा निर्णय किया गया है। इस सन्दर्भ में यंत्री श्री महेश मुत्ता से दिनांक 05.12.2014 को कुलपतिजी से दूरभाष पर चर्चा के अनुसार अवगत कराया जाता है कि नवीन परिसर में बालक छात्रावास के प्रस्तावित निर्माण के अन्तर्गत 04 शय्या वाले प्रकोष्ठ भवन समिति द्वारा स्वीकृत किये गये हैं।

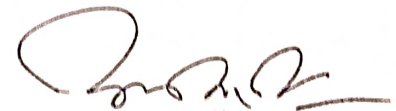  
कुलसचिव

क्र./पासंवि/प्रशा./कुस/आर-15/ 915


उज्जैन, दिनांक: 05 दिसम्बर, 2014

प्रतिलिपि विभागाध्यक्ष, विश्वविद्यालय अध्यापन विभाग, महर्षि पाणिनि संस्कृत एवं वैदिक विश्वविद्यालय, उज्जैन की ओर सूचनार्थ एवं आवश्यक कार्यवाही हेतु अर्पित।

  
कुलसचिव  
o/c

मह

नि संस्कृत एवं वैदिक विश्वविद्यालय, उज्जैन

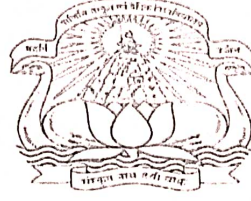

वी.एम.विड़ला शोध सरथान परिसर,  
देवास रोड,  
उज्जैन (म.प्र.) - 456010  
दूरभाष-(0734) 2524845 (कार्या.)  
फैक्स -- (0734) 2524845  
E-mail-regpsvvp@rediffmail.com  
Website- www.mpsvuijain.org

क्र./पासंवि/कु.स./आर-15/864

उज्जैन, दिनांक: 20 / 11 / 2015

प्रति,


मुख्य कार्यपालन अधिकारी,  
उज्जैन विकास प्राधिकरण,  
उज्जैन

विषय :- विश्वविद्यालय परिसर में भवन निर्माण।

उपर्युक्त विषय में लेख है कि महर्षि पाणिनि संस्कृत एवं वैदिक विश्वविद्यालय के परिसर में पंचवटी तथा अन्य निर्माण हेतु कुल रूपये 2,30,50,000/- का भुगतान किया गया था। उक्त निर्माण पर प्राधिकरण द्वारा रु. 2,27,67,230/- का व्यय किया गया। शेष राशि रु. 2,82,770/- लौटाने के लिये इस कार्यालय के पत्र क्रमांक पासंवि/स्थापना/आर-14/127 दिनांक 25.01.2014 द्वारा निवेदन किया गया था। किन्तु उक्त राशि आपके द्वारा लौटाई नहीं गई है। कृपया शेष राशि रु. 2,82,770/- शीघ्र लौटाने का कष्ट करें।

2/- विश्वविद्यालय परिसर में बाऊन्ड्रीवाल, सीसी रोड़, आरसीसी ड्रेन डिवाइडर, पार्किंग शेड हेतु रु. 1,02,67,534.62/- की स्वीकृति के साथ यूटिलिटी ब्लॉक के लिये रु. 31,91,665/- की स्वीकृति अर्थात् कुल रु. 1,34,60,000/- की प्रशासकीय स्वीकृति इस कार्यालय के पत्र क्रमांक 4838 दिनांक 08.03.2013 तथा पत्र क्रमांक 4925 दिनांक 28.03.2013 द्वारा प्रदान की गई थी। इन निर्माण कार्यों के लिये विश्वविद्यालय द्वारा कुल रु. 1,20,50,000/- का भुगतान किया गया है। इन कार्यों का आपकी ओर से प्रगति/पूर्णता प्रमाणपत्र तथा धनराशि उपयोगिता प्रमाणपत्र प्राप्त होना शेष है।


कृपया निर्माण कार्य अतिशीघ्र पूर्ण कर उक्त दोनों प्रमाणपत्र प्रेषित करने का कष्ट करें।

  
✓कुलसचिव

उज्जैन, दिनांक: 20 / 11 / 2015

क्र./पासंवि/कु.स./आर-15/865

प्रतिनिधि :- वित्त अधिकारी, महर्षि पाणिनि संस्कृत एवं वैदिक विश्वविद्यालय, उज्जैन की ओर सूचनार्थ एवं आवश्यक कार्यवाही हेतु अग्रेषित।

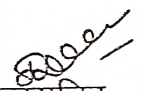  
✓कुलसचिव

महर्षि पाणिनि संस्कृत एवं वैदिक विश्वविद्यालय, उज्जैन



बी.एम.विड़ला शोध संस्थान परिसर  
देवास रोड,  
उज्जैन (म.प्र.) -- 456 010

फोन नंबर -- (0734) 2526044 (कार्या.)  
फेक्स नंबर -- (0734) 2524845  
E-mail -- regpsvvp@rediffmail.com  
Website -- www.mpsvujain.org

क्र./पासंवि/कु.स/ए-1/15/870

उज्जैन, दिनांक 24/नवम्बर/2015


प्रति,

आका कन्सल्टेन्सी  
8 स्टेट बैंक आफिसर्स कालोनी  
बीमा नगर  
इन्दौर (म.प्र.)

विषय:- बालक छात्रावास के शिलान्यास विषयक।


महोदय,

उपर्युक्त विषय में लेख है कि दिनांक 27 नवम्बर, 2015 शुक्रवार को बालक छात्रावास का शिलान्यास माननीय श्री उमाशंकर गुप्ता, उच्च शिक्षा मंत्री मध्यप्रदेश शासन के मुख्य आतिथ्य में सम्पन्न होना है। विश्वविद्यालय के बालक छात्रावास से संबंधित कलर ड्राईंग तथा भवन संबंधी अन्य आवश्यक सामग्री तैयार कर दिनांक 27 नवम्बर, 2015 के पूर्व उपलब्ध करवाने का कष्ट करे तथा दिनांक 27 नवम्बर, 2015 को उपस्थित होकर छात्रावास निर्माण की कार्य योजना का माननीय मंत्री महोदय के समक्ष प्रस्तुतिकरण करने का कष्ट करें।

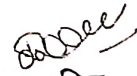  
कुलसचिव



# महर्षि पाणिनि संस्कृत एवं वैदिक विश्वविद्यालय, उज्जैन

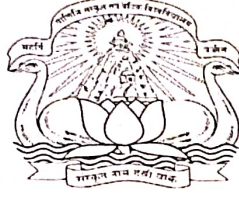

वी.एम.विडला शोध संस्थान परिसर,  
देवास रोड,  
उज्जैन (म.प्र.) - 456010  
दूरभाष-(0734) 2524845 (कार्या.)  
फेक्स - (0734) 2524845  
E-mail-regpsvmp@rediffmail.com  
Website- www.mpsvujain.org

क्र./पासंवि/प्रशा./कु.स./आर-15/467

उज्जैन, दिनांक: 04 अगस्त, 2015


प्रति,

कार्यपालन यंत्री  
उज्जैन विकास प्राधिकरण,  
उज्जैन

विषय :- विश्वविद्यालय परिसर में निर्माण।

उपर्युक्त विषय में लेख है कि विश्वविद्यालय द्वारा प्राधिकरण को विश्वविद्यालय के नवीन परिसर में बाऊन्ड्री वाल तथा अन्य निर्माण कार्य की स्वीकृति आपको प्रदान की गई थी। विभागाध्यक्ष, विश्वविद्यालय अध्यापन विभाग द्वारा सूचित किया गया है कि बाऊन्ड्री वाल का कुछ भाग टूटा हुआ है तथा नल फिटिंग अभी तक नहीं हुआ है। पानी की टंकी खुले में रखी हुई है।

कृपया क्षतिग्रस्त बाऊन्ड्री वाल ठीक करवाने, नल कनेक्शन ठीक करवाने तथा पानी की टंकी व्यवस्थित स्थान पर रखवाने का कष्ट करें।


  
कुलसचिव  
3

क्र./पासंवि/प्रशा./कु.स./आर-15/468

उज्जैन, दिनांक: 04 अगस्त, 2015

प्रतिलिपि विभागाध्यक्ष, विश्वविद्यालय अध्यापन विभाग की ओर सूचनार्थ अग्रेषित।



  
कुलसचिव  
3

# MAHARSHI PANINI SANSKRIT UNIVERSITY, UJJAIN

## Hostel Block

### Ground Floor

05.06.15


S. NO.	ITEM DESCRIPTION	AREA	RATE	UNIT	AMOUNT
1	RCC Framed Structure	290	15000	Sqm	4350000.00
					4350000.00
2	Internal water supply & Sanitary Installation	10%			435000.00
3	External Services connections	5%			217500.00
4	Internal Electric Installation	12.5%			543750.00
5	Water Tank (O.H.T.)	1000	15	Lit.	15000.00
6	U.G.T.	5000	15	Lit.	75000.00
7	Septic Tank	5000	15	Lit.	75000.00
8	Approch C C Road ( 6.0 Meter Wide )	1176	2000	Sqm	2352000.00
		<b>Total</b>			<b>8063250.00</b>
		<b>Grand Total</b>			<b>8063250.00</b>

57.11

23.52

80.63

19600

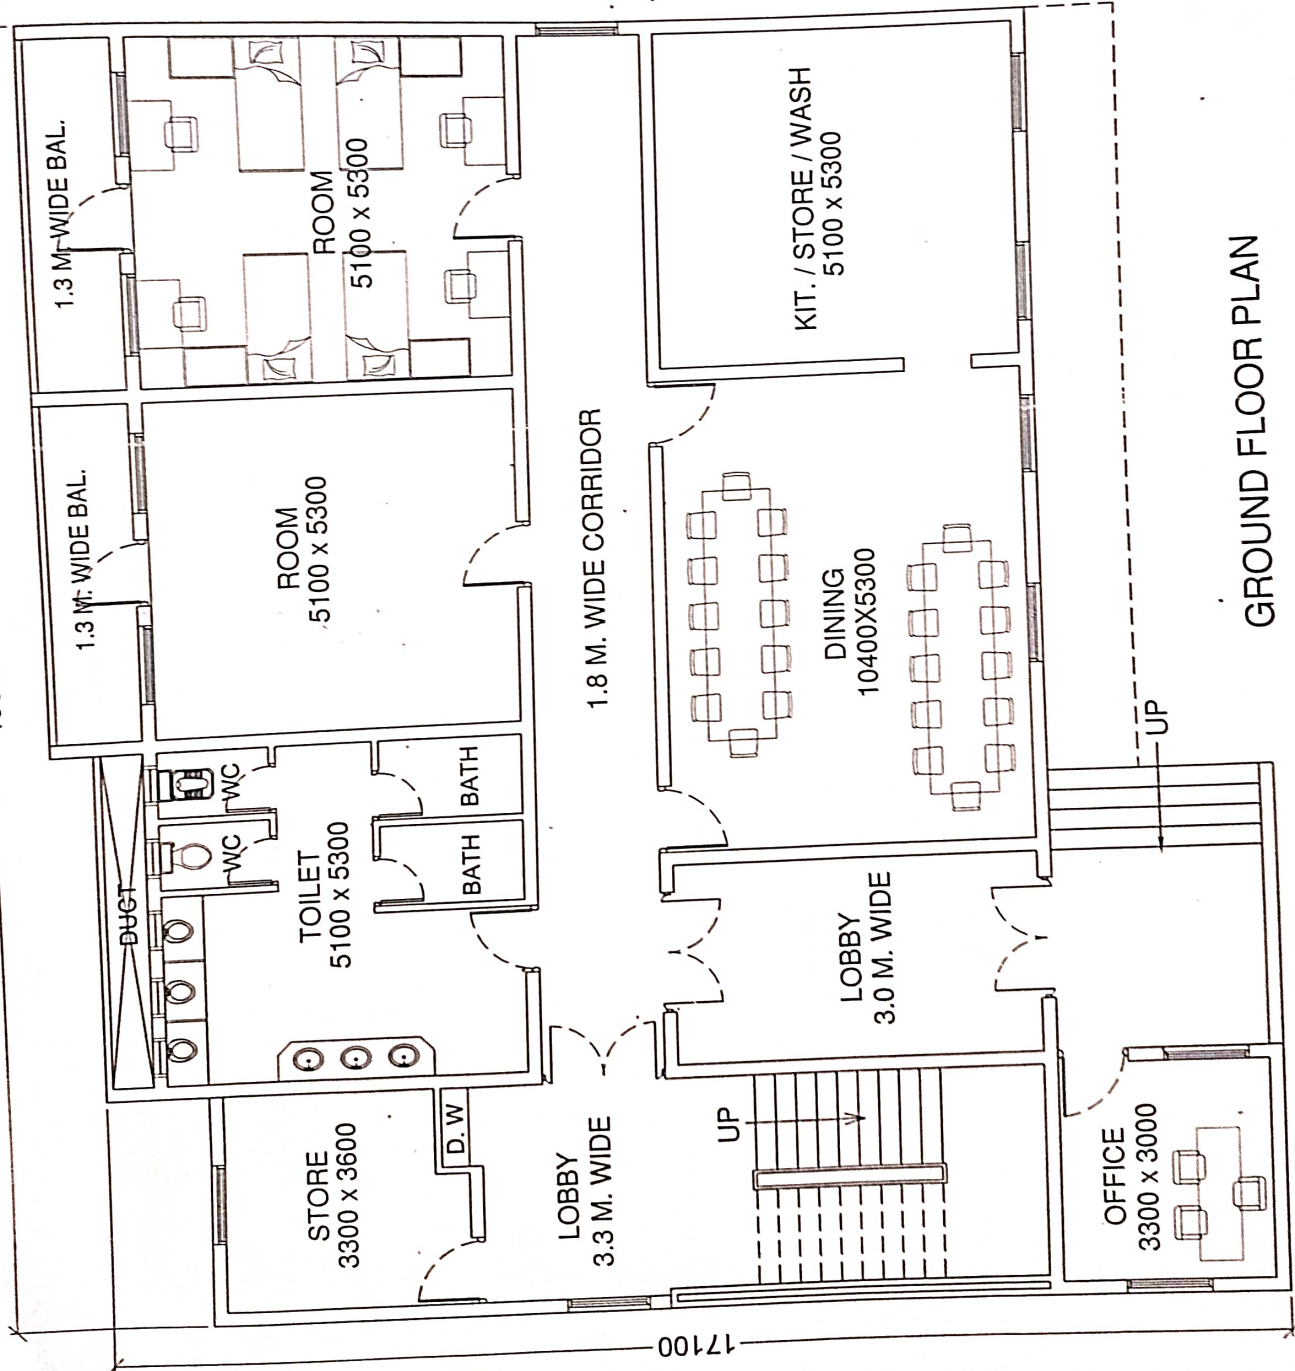

17100

### GROUND FLOOR PLAN




NORTH	JOB NO.	PROJECT :-
	5462009	PROPOSED CAMPUS FOR MAHARSHI PANNINI SANSKRIT UNIVERSITY THROUGH UJAIN DEVELOPMENT AUTHORITY, UJAIN
DRG. NO.	H - CP-01-R2	TITLE :-
SCALE	1:100	50 BEDDED HOSTEL
DATE	05.06.2015	DEALT BY :- V.A.
		CHKD BY :- A.S.
ARCHITECTS, ENGINEERS & INTERIOR DESIGNERS		
AKA CONSULTANTS (INDIA) PVT. LTD.		
( FORMERLY ALKA KEMKAR & ASSOCIATES ) 8,		
STATE BANK OFFICER'S COLONY BEEMA NAGAR, OPP. ANAND		
BAZAAR INDORE- 452001 (M.P.)		
e-mail : akakem@gmail.com		


<b>AREA STATEMENT</b>	
GROUND FLOOR B/UP AREA	- 290.00 SQ.M.
TOTAL B/UP AREA	- 290.00 SQ.M.

<b>NO. OF BEDS</b>	
GROUND FLOOR	- 8 Nos.



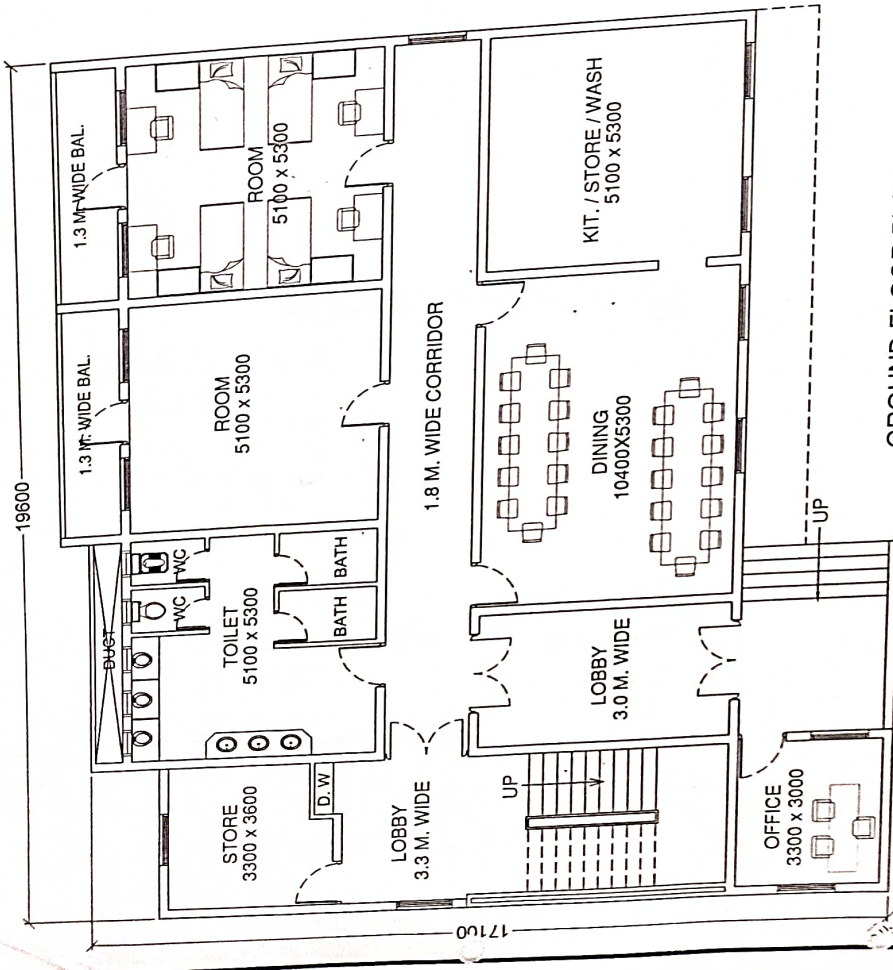

GROUND FLOOR PLAN

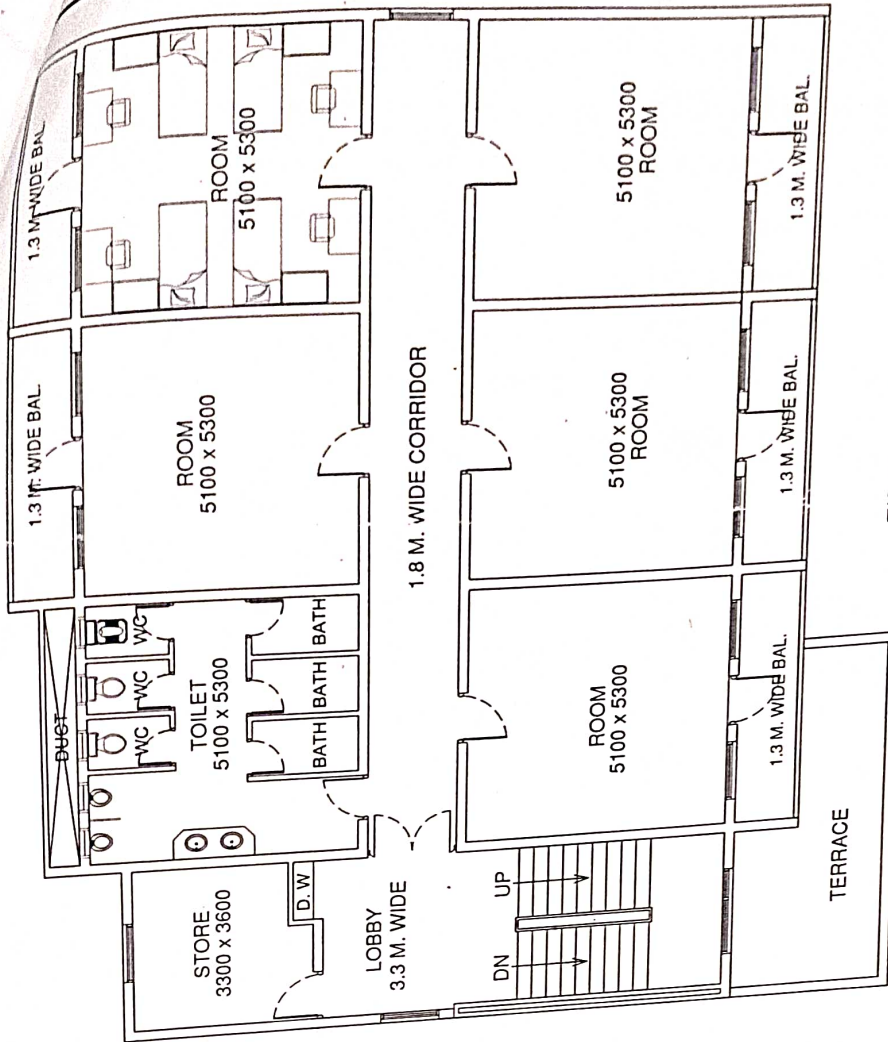

FIRST FLOOR PLAN




NORTH	JOB NO.	PROJECT :-
	546/2009	PROPOSED CAMPUS FOR MAHARSHI PANINI SANSKRIT UNIVERSITY THROUGH UJJAIN DEVELOPMENT AUTHORITY, UJJAIN
DRG. NO.	DATE	TITLE :-
11 - CP - 01 - R1	29.05.2015	50 BEDDED HOSTEL
SCALE	DEALT BY :- V.A.	CHKD BY :- A.S.
1:100	ARCHITECTS, ENGINEERS & INTERIOR DESIGNERS	
AKA CONSULTANTS (INDIA) PVT. LTD.		
( FORMERLY ALKA KEMKAR & ASSOCIATES ) 8,		
STATE BANK OFFICER'S COLONY BEEMA NAGAR, OPP. ANAND		
BAZAAR INDORE - 452001 (M.P.)		
e-mail :- akakem@gmail.com		

NO. OF BEDS	
GROUND FLOOR	- 8 Nos.
FIRST FLOOR	- 20 Nos.
TOTAL	- 28 Nos.

AREA STATEMENT	
GROUND FLOOR B/UP AREA	- 290.00 SQ.M.
FIRST FLOOR B/UP AREA	- 300.00 SQ.M.
TOTAL B/UP AREA	- 590.00 SQ.M.



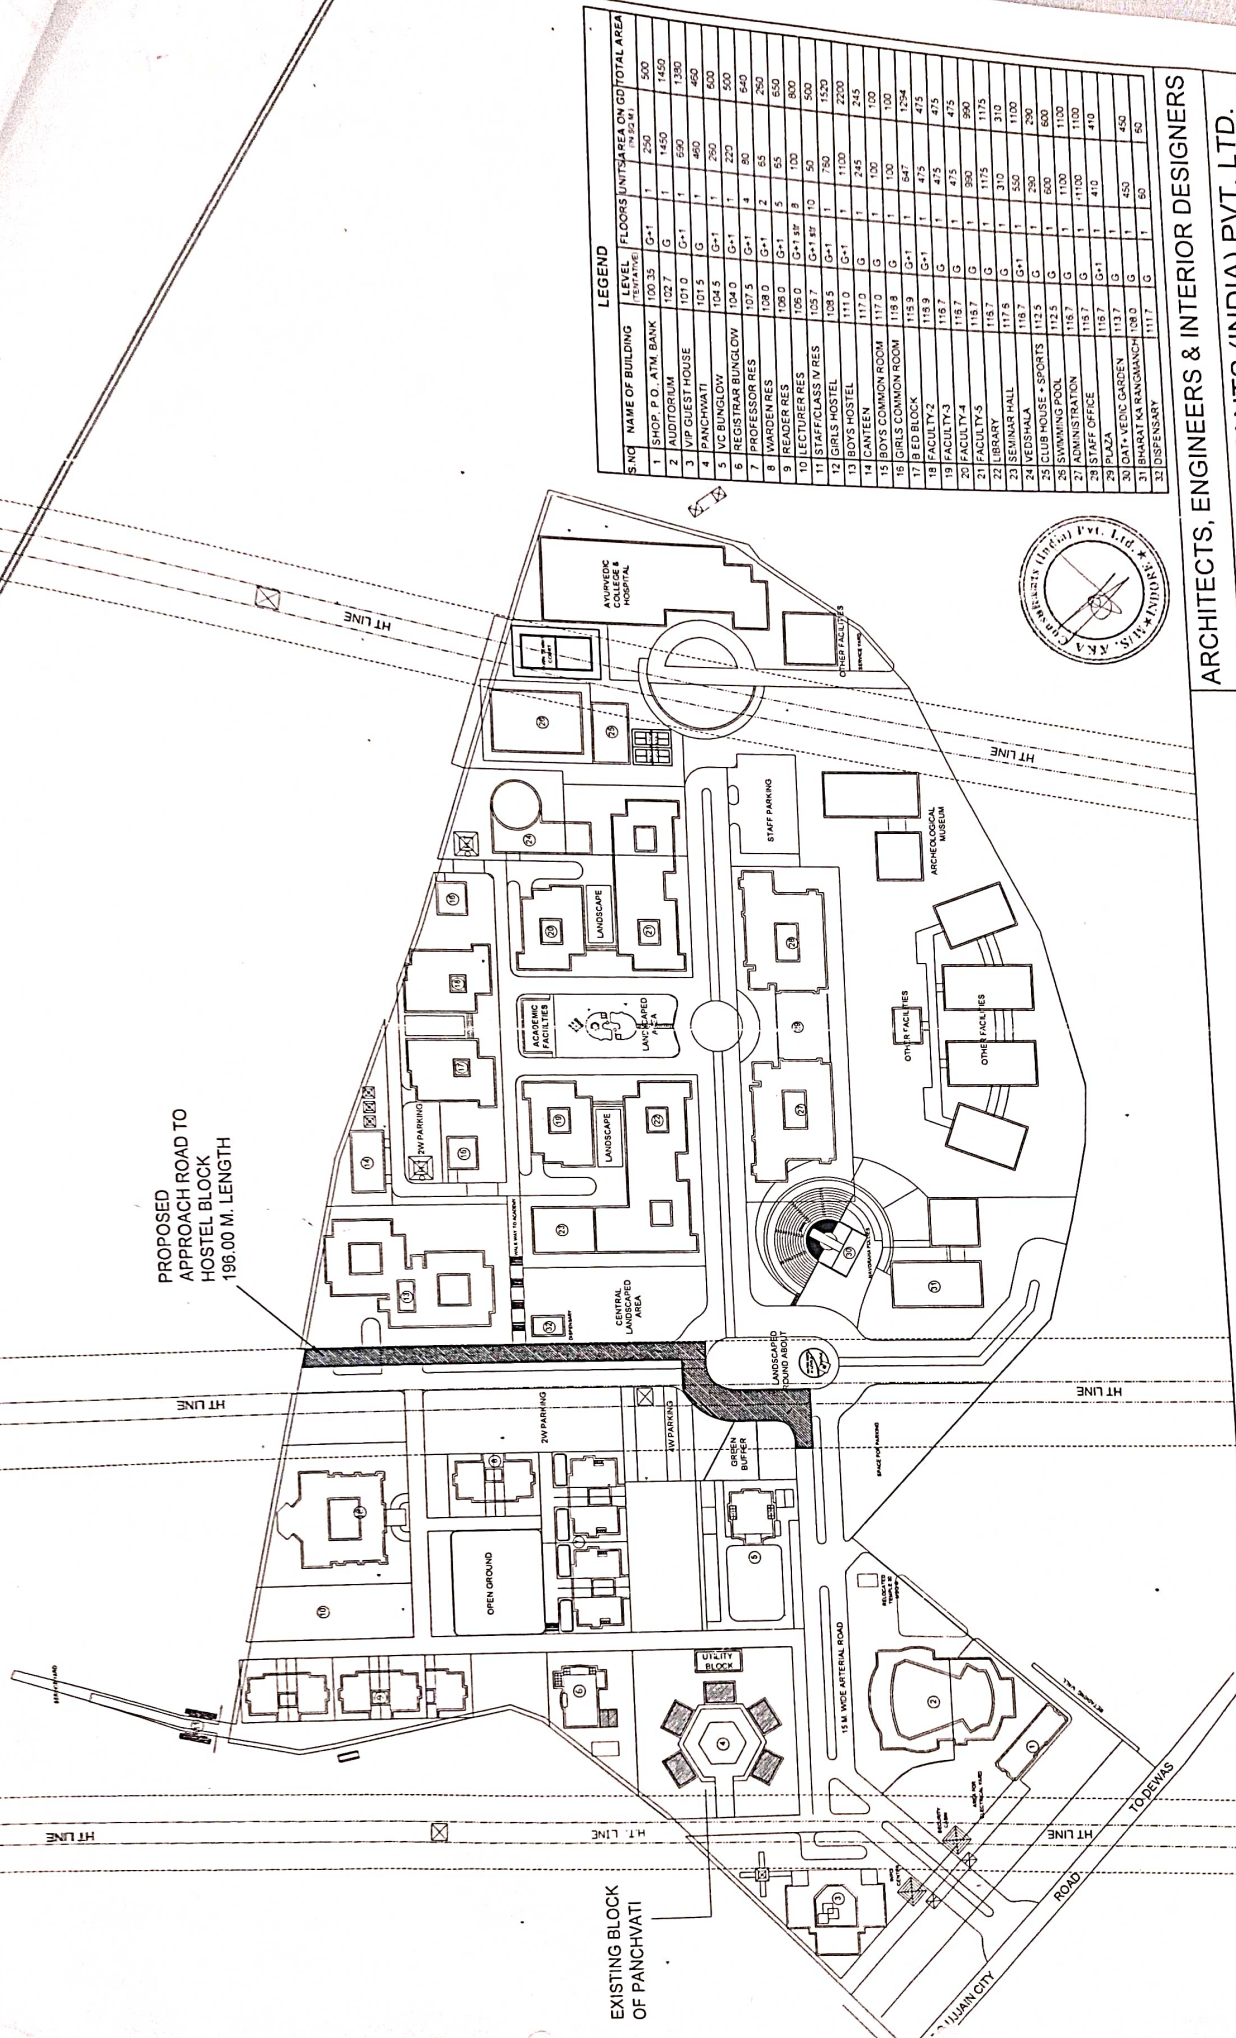

PROPOSED APPROACH ROAD TO HOSTEL BLOCK 196.00 M. LENGTH

EXISTING BLOCK OF PANCHVATI



LEGEND			
SING.	NAME OF BUILDING	LEVEL	FLOORS UNITS AREA ON G TOTAL AREA
1	SHOP. P.O. ATM BANK	100.35 G+1	1 250 500
2	AUDITORIUM	102.7 G	1 1450 1450
3	VIP GUEST HOUSE	107.0 G+1	1 650 1300
4	PANCHVATI	107.5 G	1 450 450
5	VC BUNGLOW	104.5 G+1	1 250 500
6	REGISTRAR BUNGLOW	104.0 G+1	1 220 440
7	PROFESSOR RES	107.5 G+1	4 50 200
8	WARDEN RES	108.0 G+1	2 55 250
9	WARDEN RES	108.0 G+1	5 55 275
10	LECTURER RES	106.0 G+1 8F	8 100 800
11	STAFF CLASS V RES	105.7 G+1 10	50 750 7500
12	GIRLS HOSTEL	108.5 G+1	1 750 7500
13	BOYS HOSTEL	111.0 G+1	1 1100 2200
14	CANTEEN	117.0 G	1 245 245
15	BOYS COMMON ROOM	117.0 G	1 100 100
16	GIRLS COMMON ROOM	118.8 G	1 100 100
17	B ED BLOCK	115.9 G+1	1 847 1274
18	FACULTY-2	115.9 G+1	1 475 475
19	FACULTY-3	115.7 G	1 475 475
20	FACULTY-4	115.7 G	1 350 350
21	FACULTY-5	115.7 G	1 1175 1175
22	LIBRARY	115.7 G	1 310 310
23	SEMINAR HALL	117.5 G	1 550 550
24	VEGSHALA	118.7 G+1	1 250 250
25	CLUB HOUSE + SPORTS	112.5 G	1 600 600
26	SWIMMING POOL	116.7 G	1 1100 1100
27	ADMINISTRATION	116.7 G	1 1100 1100
28	STAFF OFFICE	116.7 G+1	1 410 410
29	PLAZA	116.7 G	1 55 55
30	OUTLETTING GARDEN	113.7 G	1 450 450
31	DISPENSARY	111.7 G	1 50 50

ARCHITECTS, ENGINEERS & INTERIOR DESIGNERS  
**AKA CONSULTANTS (INDIA) PVT. LTD.**  
 ( FORMERLY ALKA KEMKAR & ASSOCIATES )  
 8, STATE BANK OFFICER'S COLONY  
 BEEMA NAGAR, OPP. ANAND BAZAAR INDORE-462001 (M.P.)  
 PH.:0731-2565304, 2561685 FAX 0731-2565477  
 e-mail : akakem@gmail.com

PROJECT : **PROPOSED CAMPUS FOR MAHARSHI PANINI SANSKRIT UNIVERSITY, THROUGH UJJAIN DEVELOPEMENT AUTHORITY, UJJAIN.**

JOB No. CP-01d  
 DRG. No. CP-01d  
 DATE 05/06/2015

NORTH :   
 SCALE n.t.s.  
 TITLE : SITE PLAN